

Inwestycje realizowane na terenie miasta w 2024 r.

**I. Inwestycje w ramach wydatków, które
nie wygasają z upływem roku
budżetowego 2023.**

1. Remont przepustu pod ścieżką pieszo-rowerową nad Notecią w Czarnkowie.

Stan przepustu przed remontem



1. Remont przepustu pod ścieżką pieszo-rowerową nad Notecią w Czarnkowie.



Przepust - lokalizacja

Remont przepustu polegał na wykonaniu nowego przyczółka od strony otwartego rowu oraz oczyszczeniu przepustu rurowego z rur betonowych średnicy 1000 mm z zalegającego namułu.

1. Remont przepustu pod ścieżką pieszo-rowerową nad Notecią w Czarnkowie.



Udrażnianie przepustu

Zakres remontu obejmował:

- montaż na zagęszczonym podłożu rury kanalizacyjnej o średnicy 1000 mm, stanowiącej przedłużenie przepustu,*
- profilowanie skarpy przy przyczółku,*
- umocnienie skarpy wylotu przepustu brukiem kamiennym na podłożu betonowym.*

1. Remont przepustu pod ścieżką pieszo-rowerową nad Notecią w Czarnkowie.



Stan przepustu po remoncie

*Zadanie zrealizowała firma KAMBUD Inwestycje Sp. z o.o. Sp. k.
z siedzibą w Kuźnicy Czarnkowskiej,
ul. Wyzwolenia 7A, a koszt remontu wyniósł 28.044,00 zł.*

II. Inwestycje jednoroczne i wieloletnie.

Inwestycje jednoroczne - zaplanowane w budżecie miasta i zrealizowane w roku 2024.

Inwestycje wieloletnie - zaplanowane w budżecie miasta w okresie dłuższym niż rok, których realizacja trwała częściowo w 2024 r.

1. Termomodernizacja budynków miejskich przedszkoli publicznych.



P.P.H. KRKAJAN SP. Z O.O.
Widniewa 18
89-400 Sepólno Krajejskie
tel. kom. 502 483 721
e-mail: pphkrajan@wp.pl

TEMAT: INWENTARYZACJA BUDOWLANA WRAZ Z OCENĄ STANU
TECHNICZNEGO BUDYNKU PUBLICZNEGO PRZEDSZKOLA NR 1
W CZARNKOWIE, CZARNKÓW, UL. ROLNA 2, DZ. NR 1783, OBRĘB
0001 CZARNKÓW, JEDN. EWID. 300201_1 CZARNKÓW Str. 7

4.5. Dokumentacja fotograficzna



Zdj. 1. Elewacja południowa (frontowa)



Zdj. 2. Elewacja północna

str 20

Elewacja południowa (frontowa)
- otwarte rolety
skala 1:100

MATERIAŁY:		
SYMBOL NA RYS.	OPIS	
A/	TYNK SŁIWKOWY	
B/	TYNK SŁIWKOWY	
C/	TYNK SŁIWKOWY	
B/	TYNK SŁIWKOWY	
E/	BLACHA TRAPEZOWA	

KOLORY:		
SYMBOL NA RYS.	NAZWA KOLORU	SYMBOL
A/	SZARY	RAL 7038
B/	CIEŃNO SZARY	RAL 7042
C/	JASNO POMARAŃCZOWY	RAL 1034
D/	JASNO SZARY	RAL 7047
E/	SZARY	RAL 9006

UWAGI:
1. Stolarka zewnętrzna okienna w kolorze RAL 7047.
2. Stolarka zewnętrzna drzwiowa w kolorze RAL 7047.
3. Stangipety zewnętrzne z blachy powłokowej w kolorze RAL 7047.
4. Obrzeżki blaszarskie z blachy powłokowej w kolorze RAL 9006.
5. Ryjny i rury spustowe z blachy powłokowej w kolorze RAL 9006.
6. Pokrycie stropodachu papa.

KOLORY ZOSTAŁY UZYSKANE METODĄ DRUKARSKĄ I MOGĄ RÓŻNIC SIĘ OD KOLORÓW RZECZYWISTYCH.

Elewacja południowa (frontowa)
- zamknięte rolety
skala 1:100

KOLORYSTYKA ROLET: RAL 3004 RAL 2011 RAL 8025 RAL 7035 RAL 1034

Elewacja południowa
skala 1:100

STATUS: PROJEKT TERMOMODERNIZACJI

	PRZEDSIĘBIORSTWO PRODUKCYJNO-HANDLOWE KRKAJAN Sp. z o.o. Widniewa 18 89-400 Sepólno Krajejskie tel. 502 483 721 e-mail: pphkrajan@wp.pl www.pphkrajan.pl
	INWESTOR: GMINA MIASTA CZARNKÓW PL. WOLNOŚCI 8 64-100 CZARNKÓW NAZWA: MODERNIZACJA ENERGETYCZNA BUDYNKU INWESTYCJA: PUBLICZNEGO PRZEDSZKOLA NR 1 W CZARNKOWIE LOKALIZACJA: CZARNKÓW, UL. ROLNA 2, DZ. NR 1783, OBRĘB NR 0001 CZARNKÓW, JEDN. EWID. 300201_1 CZARNKÓW TYTUŁ RYS.: ELEWACJA POŁUDNIOWA

PROJEKTOWAŁ: arch. inż. Andrzej KRAJAN	
SKALA: 1:100	NR. PROJ.: 3/2023	NR. RYS.: 8TM	DATA: 10.2023

Miejskie Przedszkole Publiczne nr 1, ul. Rolna

Stan obecny, oraz projektowana elewacja po termomodernizacji





P.P.H. KRAJAN SP. Z O.O.
Wiśniewa 18
89-400 Sepólno Krajeńskie
tel. kom. 502 483 721
e-mail: pphkraj@wp.pl

TEMAT: INWENTARYZACJA BUDOWLANA WRAZ Z OCENĄ STANU
TECHNICZNEGO BUDYNKU PUBLICZNEGO PRZEDSZKOLA NR 1
W CZARNKOWIE, CZARNKÓW, UL. WRONIECKA 13, DZ. NR 714,
719, 720, OBRĘB 0001 CZARNKÓW, JEDN. EWID. 300201_1
CZARNKÓW

Str. 8

4.5. Dokumentacja fotograficzna



Zdj. 1. Elewacja wschodnia (frontowa)



Zdj. 2. Elewacja zachodnia

Elewacja wschodnia (frontowa)
skala 1:100

Elewacja zachodnia
skala 1:100

str 22

MATERIAŁY:		
SYMBOL NA RYS.	OPIS	SYMBOL
A/	TYNK CIENKOWARSTWOWY	
B/	PLYTKI KLINKIERSKIE	
C/	SIECIKA BIAŁA	
D/	PAPA	
E/	TYNK CIENKOWARSTWOWY	

KOLORY:		
SYMBOL NA RYS.	NAZWA KOLORU	SYMBOL
A/	BIAŁY	RAL 9003
B/	CIEMNOCYFISZOWY	RAL 7016
C/	BRĄZOWY	RAL 7016
D/	CZARNY	RAL 7016
E/	BRĄZOWY	RAL 7016

UWAGI:
1. Szalarnia zewnętrzna obłona • kolorze na zewnątrz graficzny, od wewnątrz biały.
2. Szalarnia zewnętrzna obłona • kolorze graficzny.
3. Szalarnia zewnętrzna obłona • kolorze graficzny.
4. Obróbki blacharskie z blachy powłokowej • kolorze graficzny.
5. Wytry i rury spustowe z blachy powłokowej • kolorze graficzny.

KOLORY ZOSTAŁY UZYSKANE METODĄ DRUKARSKĄ I MOGĄ RÓŻNIC SIĘ OD KOLORÓW RZECZYWISTYCH.

**Elewacja wschodnia i zachodnia
skala 1:100**

STATUS: PROJEKT TERMOMODERNIZACJI

	PROJEKTOWY I PROJEKTYWNO-HANDLOWY KRAJAN Sp. z o.o. Wiśniewa 18 89-400 Sepólno Krajeńskie tel. 502 483 721 email: kraj@wp.pl www: www.zahran.pl
	INWESTOR: GMINA MIASTA CZARNKÓW PL. WOLNOŚCI 8 84-100 CZARNKÓW NAZWA: MODERNIZACJA ENERGETYCZNA BUDYNKU INWESTYCYJNEGO PRZEDSZKOLA NR 1 W CZARNKOWIE LOKALIZACJA: CZARNKÓW, UL. WRONIECKA 13, DZ. NR 714, 719, 720, OBRĘB NR 0001 CZARNKÓW, JEDN. EWID. 300201_1 CZARNKÓW TYTUŁ RYS.: ELEWACJA WSCHODNIA I ZACHODNIA

PRZEGLĄDOWY ARCHITEKT mgr inż. Andrzej KRAJAN ul. Wolności 8 84-100 Czarnków tel. 502 483 721 email: kraj@wp.pl	NR. PROJ. 2/2023	NR. RYS. 01M	DATA 07.2023
---	---------------------	-----------------	-----------------

Miejskie Przedszkole Publiczne nr 1, ul. Wroniecka
Stan obecny, oraz projektowana elewacja po termomodernizacji



MIASTO Z CHARAKTEREM



P.P.H. KRAJAN SP. Z O.O.
Wiśniewa 18
85-400 Sepólno Krajejskie
tel. kom. 502 483 721
e-mail: ppkraj@wp.pl

**TEMAT: INWENTARYZACJA BUDOWLANA WRAZ Z OCENĄ STANU
TECHNICZNEGO BUDYNKU PUBLICZNEGO PRZEDSZKOLA NR 2
W CZARNKOWIE, CZARNKÓW, OS. PARKOWE 10, DZ. NR 221,
OBRĘB 0001 CZARNKÓW, JEDN. EWID. 300201_1 CZARNKÓW**

Str. 8



Zdj. 3. Elewacja wschodnia (frontowa) – segment II



Zdj. 4. Elewacja zachodnia



Miejskie Przedszkole Publiczne nr 2, Os. Parkowe 10

Stan obecny, oraz projektowana elewacja po termomodernizacji



Wymiana instalacji c.o.

Termomodernizacja elewacji



Wymiana opraw oświetleniowych

Elewacja – Os. Parkowe 10



Elewacje:

- Os. Parkowe 10
- Os. Parkowe 11





DOFINANSOWANE ZE ŚRODKÓW RZĄDOWEGO FUNDUSZU POLSKI ŁĄD

PROGRAM INWESTYCJI STRATEGICZNYCH

**„Termomodernizacja energetyczna budynków
Przedszkola Miejskiego Nr 1 i Przedszkola Miejskiego Nr 2
w Gminie Miasta Czarnków”**

DOFINANSOWANIE: 6 000 000 zł



**POLSKI
ŁĄD**



MIASTO Z CHARAKTEREM

2. Budowa nowoczesnej przestrzeni rekreacyjnej i wypoczynkowej na zboczu Góry Krzyżowej w Czarnkowie.



2. Budowa nowoczesnej przestrzeni rekreacyjnej i wypoczynkowej na zboczu Góry Krzyżowej w Czarnkowie.



2. Budowa nowoczesnej przestrzeni rekreacyjnej i wypoczynkowej na zboczu Góry Krzyżowej w Czarnkowie.



2. Budowa nowoczesnej przestrzeni rekreacyjnej i wypoczynkowej na zboczu Góry Krzyżowej w Czarnkowie.



2. Budowa nowoczesnej przestrzeni rekreacyjnej i wypoczynkowej na zboczu Góry Krzyżowej w Czarnkowie.



2. Budowa nowoczesnej przestrzeni rekreacyjnej i wypoczynkowej na zboczu Góry Krzyżowej w Czarnkowie.



KOSZT CAŁKOWITY ZADANIA: 323.490,00 zł

KWOTA DOFINANSOWANIA: 205.835,00 zł

3. Budżet obywatelski – Ławeczka Adama Słodowego.



GMINA MIASTA CZARNKÓW

STRONA BEZ BARIER Deklaracja dostępności

BUDŻET OBYWATELSKI

Zgłoszuj i zdecyduj, który projekt zostanie sfinansowany ze środków publicznych.

[DOWIEDZ SIĘ WIĘCEJ](#)


KONSULTACJE SPOŁECZNE

Wyraż opinię - miej realny wpływ na to, co dzieje się w Twoim samorządzie.

[ZOBACZ SZCZEGÓŁY](#)

3. Budżet obywatelski – ławeczka Adama Słodowego.

Postać Adama Słodowego wyrzeźbiona z gliny

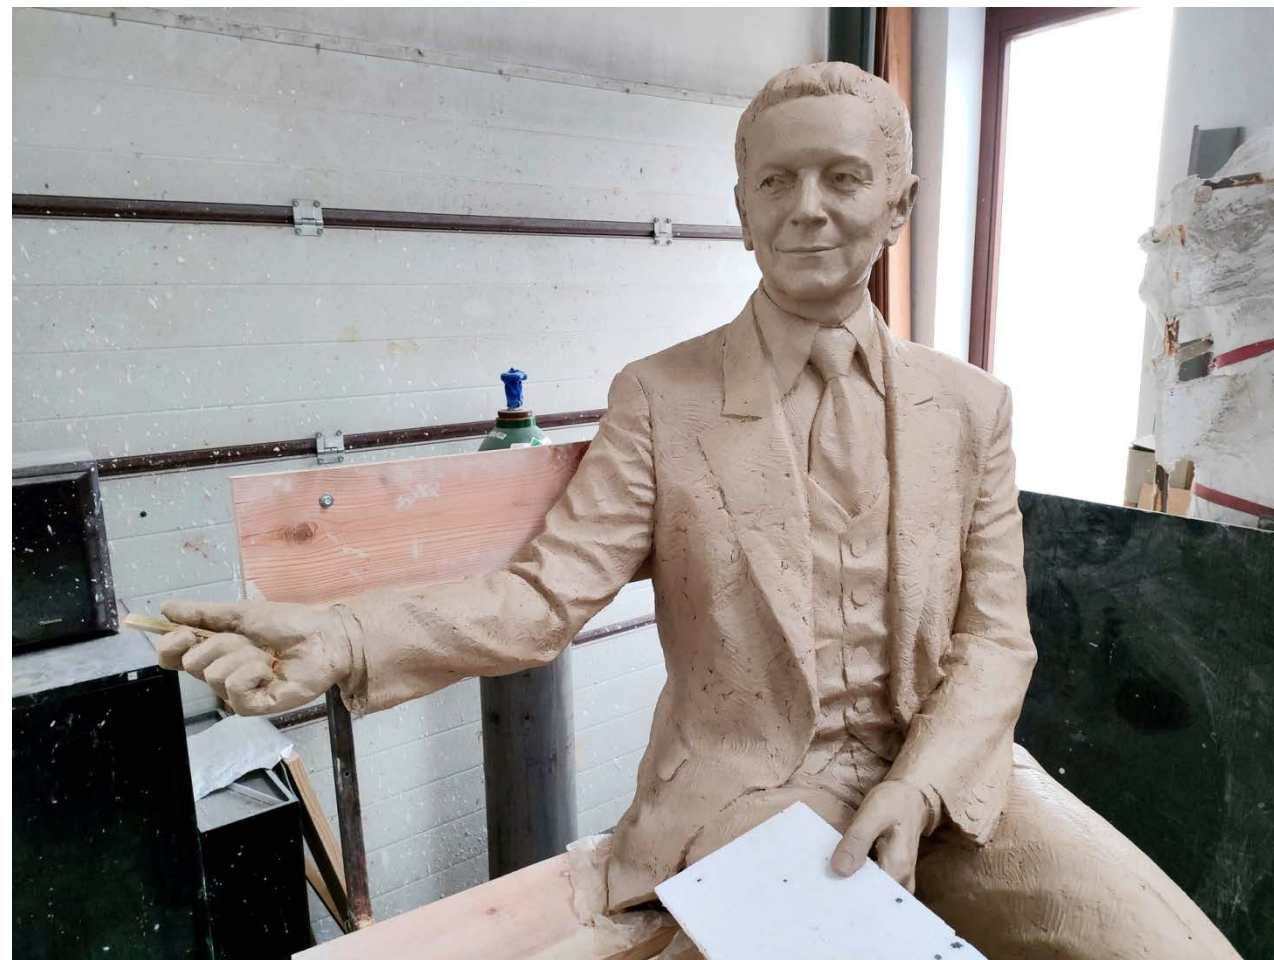

3. Budżet obywatelski – ławeczka Adama Słodowego.



Montaż ławeczki

3. Budżet obywatelski – ławeczka Adama Słodowego.



Uroczyste odświeżenie

4. Przebudowa budynku garażowo-magazynowego przy ul. Rybaki 30A - etap II



Budynek przed przebudową

BIURO PROJEKTOWE TEKTONES
mgr inż. Magdalena Wojno
ul. Nowa 68 E, 62 - 080 Lusowo

BIURO PROJEKTOWE
Tektones

**PROJEKT TECHNICZNY
BRANŻA KONSTRUKCYJNA**

INWESTOR	Gmina Miasto Czarnków Pl. Wolności 6 64-700 Czarnków				
NAZWA ZAMIERZENIA BUDOWLANEG	PRZEBUDOWA BUDYNKU GARAŻOWO-MAGAZYNOWEGO				
ADRES I KATEGORIA OBIEKTU BUDOWLANEGO	ul. Rybaki 30A, 64-700 Czarnków Kategoria Obiektów Budowlanych VIII				
IDENTYFIKATORY DZIAŁEK EWIDENCYJNYCH	dz. nr 314/6 obr. 0001 M. Czarnków 300201_1,0001.314/6 dz. nr 314/5 obr. 0001 M. Czarnków 300201_1,0001.314/5				
ZESPÓŁ AUTORSKI	IMIĘ I NAZWISKO	SPECJALNOŚĆ I NUMER UPRAWNIENI BUDOWLANYCH	ZAKRES OPRACOWANIA	DATA OPRACOWANIA	PODPIS
Projektant konstrukcji	MGR INŻ. GRZEGORZ WOJNO	do projektowania bez ograniczeń w specjalności konstrukcyjnej nr uprawnień: ZAP/0066/PWBKb/19	Konstrukcja	13.10.2022r.	
Główny Projektant prowadzący Sprawdzający konstrukcję	MGR INŻ. MAGDALENA WOJNO	do projektowania bez ograniczeń w specjalności konstrukcyjnej nr uprawnień: ZAP/0066/PWBKb/19	Konstrukcja	13.10.2022r.	



I etap przebudowy




II etap przebudowy



II etap przebudowy

5. Przebudowa I części ul. Poznańskiej w Czarnkowie w ramach zadania: Przebudowa ul. Sikorskiego - Etap II i III, ul. Chodzieska, ul. Poznańska.

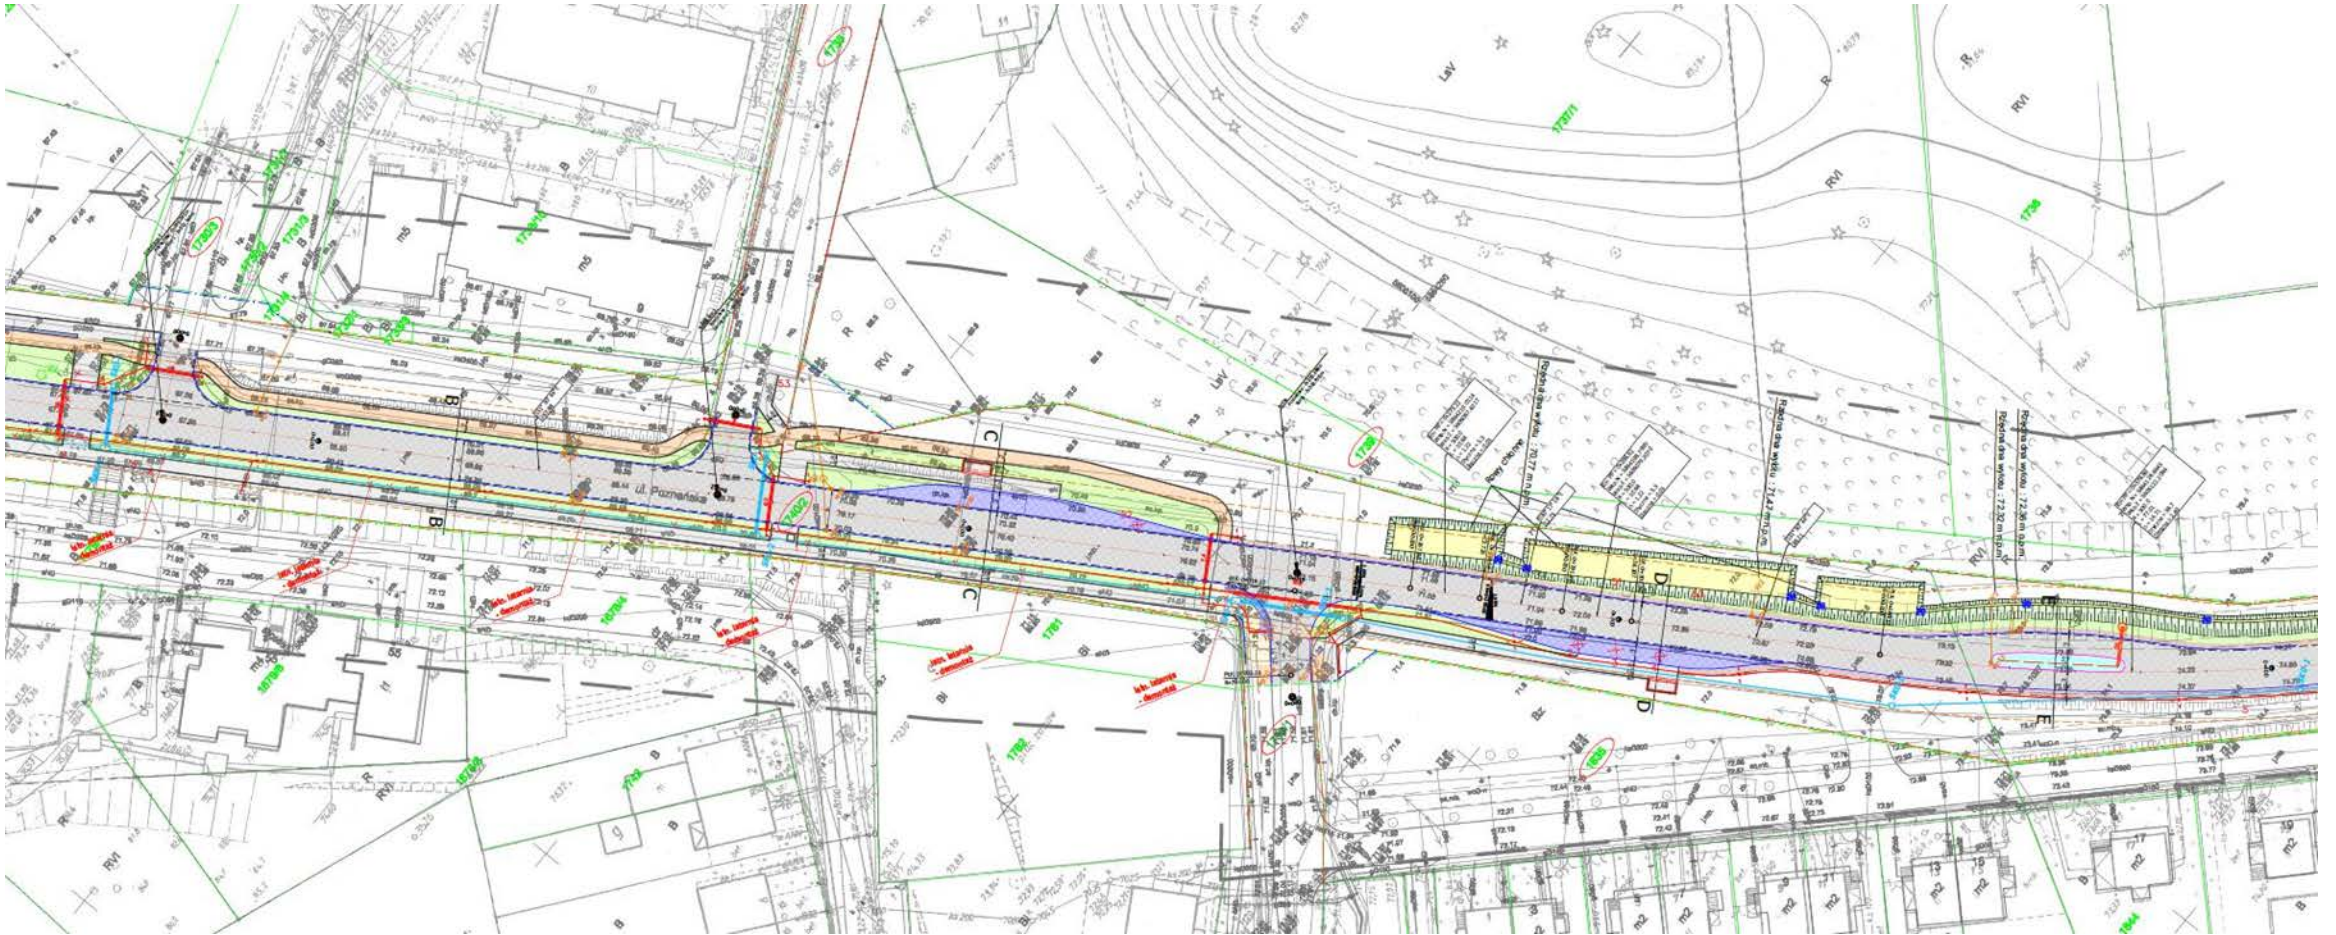

Wyciąg z projektu budowlanego

5. Przebudowa I części ul. Poznańskiej w Czarnkowie w ramach zadania: Przebudowa ul. Sikorskiego - Etap II i III, ul. Chodzieska, ul. Poznańska.



W trakcie przebudowy

5. Przebudowa I części ul. Poznańskiej w Czarnkowie w ramach zadania: Przebudowa ul. Sikorskiego - Etap II i III, ul. Chodzieska, ul. Poznańska.



W trakcie przebudowy

5. Przebudowa I części ul. Poznańskiej w Czarnkowie w ramach zadania: Przebudowa ul. Sikorskiego - Etap II i III, ul. Chodzieska, ul. Poznańska.



W trakcie przebudowy

5. Przebudowa I części ul. Poznańskiej w Czarnkowie w ramach zadania: Przebudowa ul. Sikorskiego - Etap II i III, ul. Chodzieska, ul. Poznańska.



Efekt końcowy



**RZĄDOWY FUNDUSZ
POLSKI ŁAD
PROGRAM INWESTYCJI STRATEGICZNYCH**

GMINA MIASTA CZARNKÓW

„Przebudowa I części ul. Poznańskiej w Czarnkowie
w ramach zadania: Przebudowa ul. Sikorskiego –
Etap II i III, ul. Chodzieska, ul. Poznańska”

DOFINANSOWANIE **3.775.137,08 zł**




**POLSKI
ŁAD**



MIASTO Z CHARAKTEREM

6. Opracowanie dokumentacji projektowej na rozbudowę drogi wojewódzkiej nr 181 obejmującą skrzyżowanie z drogą gminną w miejscowości Pianówka.

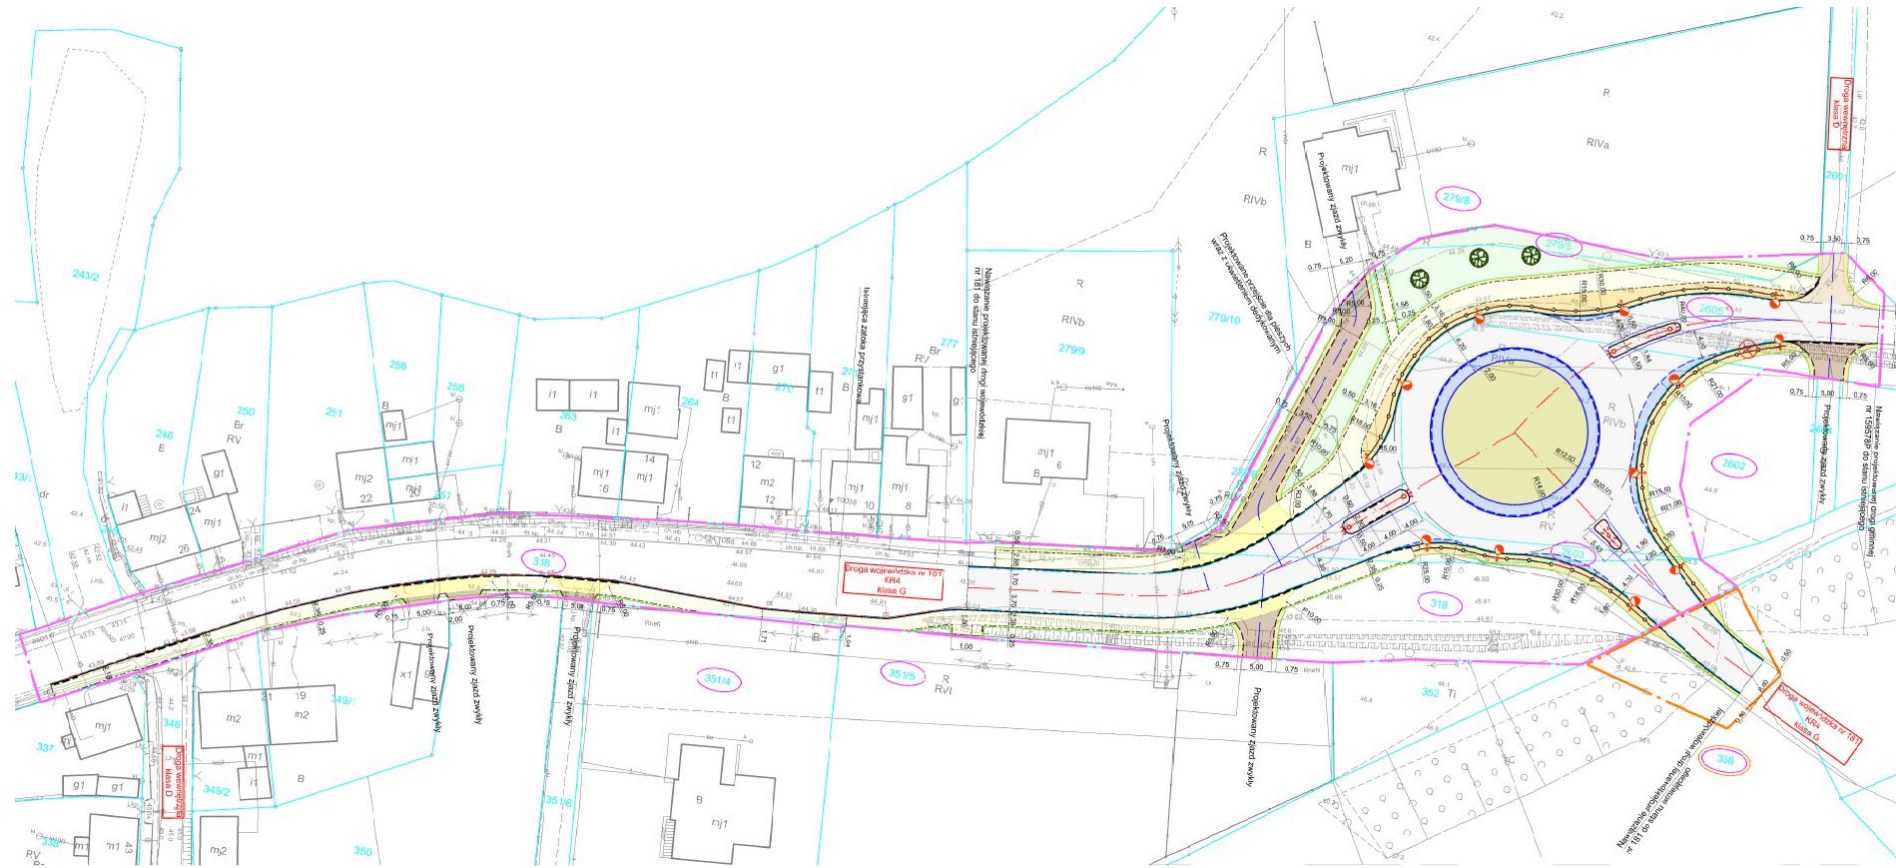

7. Stworzenie atrakcyjnej przestrzeni wypoczynkowej w Parku im. Stanisława Staszica w Czarnkowie



PROJEKT REWITALIZACJI PARKU W CZARNKOWIE

Jacek Bułat | 
Autorska Pracownia Architektoniczna

PAŹDZIERNIK 2021

7. Stworzenie atrakcyjnej przestrzeni wypoczynkowej w Parku im. Stanisława Staszica w Czarnkowie




PROJEKT REWITALIZACJI PARKU W CZARNKOWIE
WIDOK NA AMFITEATR

Jacek Bułat | 
Autorska Pracownia Architektoniczna



Amfiteatr w otoczeniu parku

7. Stworzenie atrakcyjnej przestrzeni wypoczynkowej w Parku im. Stanisława Staszica w Czarnkowie

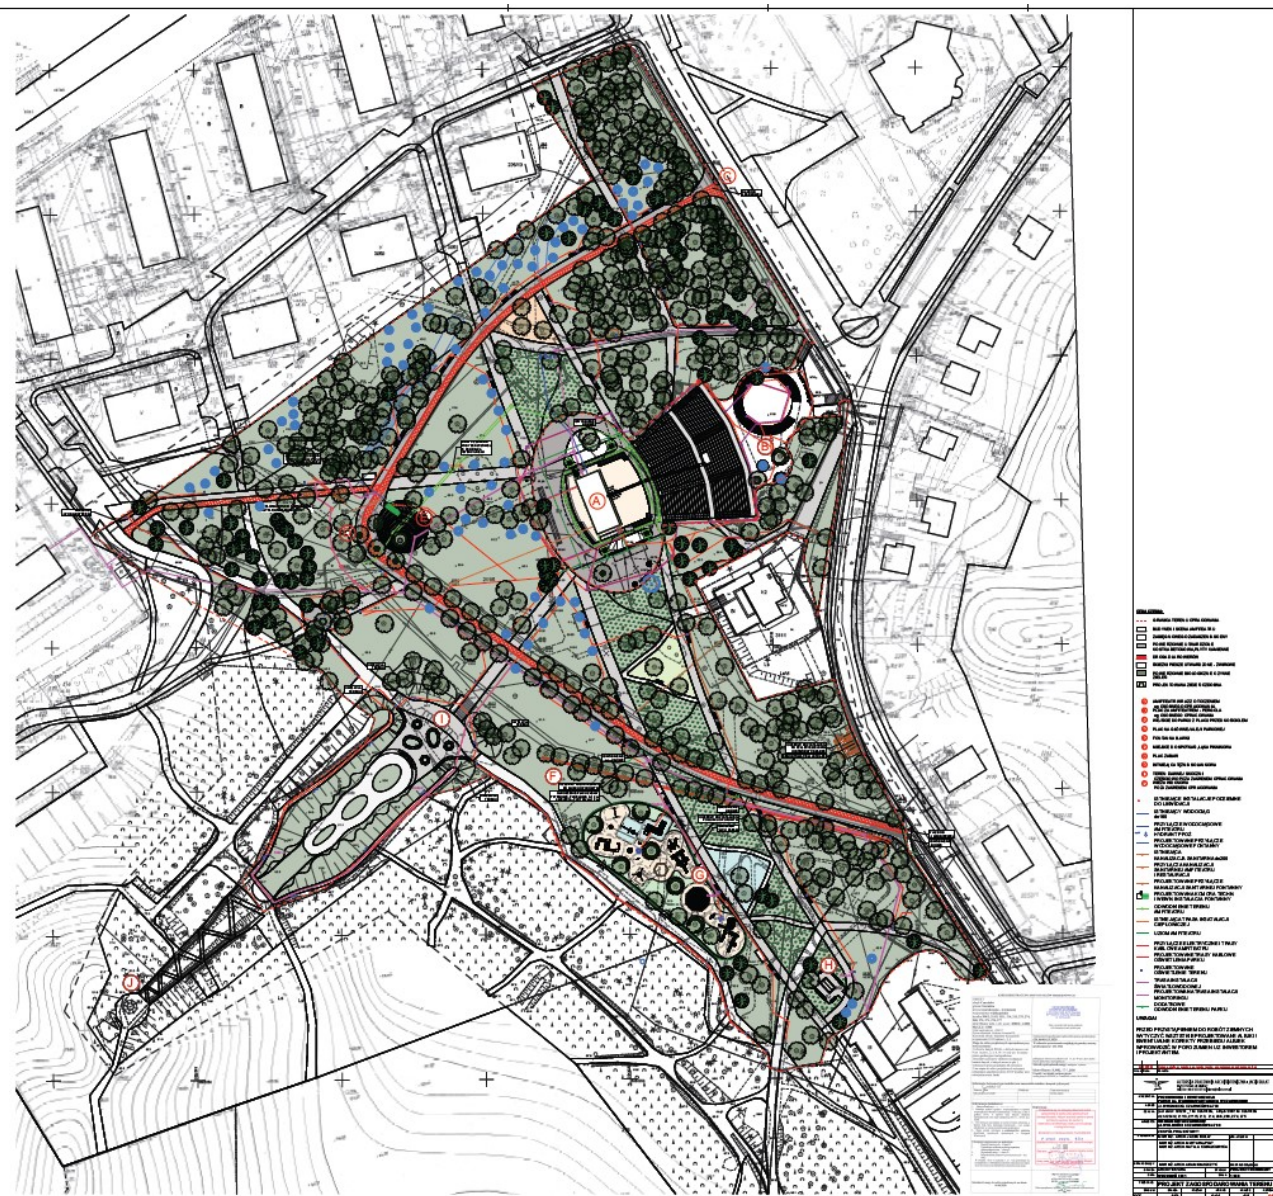

Projekt zagospodarowania terenu

7. Stworzenie atrakcyjnej przestrzeni wypoczynkowej w Parku im. Stanisława Staszica w Czarnkowie

PROJEKT REWITALIZACJI PARKU W CZARNKOWIE
WIDOK PUMPTRACK ROWEROWY - KONCEPCJA

Jacek Bułat | 
Autorska Pracownia Architektoniczna



Zagospodarowanie terenu
skoczni narciarskiej

7. Stworzenie atrakcyjnej przestrzeni wypoczynkowej w Parku im. Stanisława Staszica w Czarnkowie



Nowe alejki w parku

7. Stworzenie atrakcyjnej przestrzeni wypoczynkowej w Parku im. Stanisława Staszica w Czarnkowie



Nasadzenia w parku

7. Stworzenie atrakcyjnej przestrzeni wypoczynkowej w Parku im. Stanisława Staszica w Czarnkowie



Budowa nowej fontanny

7. Stworzenie atrakcyjnej przestrzeni wypoczynkowej w Parku im. Stanisława Staszica w Czarnkowie

Budowa nowej fontanny



PROJEKT REWITALIZACJI PARKU W CZARNKOWIE
WIDOK PLACU Z FONTANNĄ

Jacek Bułat | 
Autorska Pracownia Architektoniczna



7. Stworzenie atrakcyjnej przestrzeni wypoczynkowej w Parku im. Stanisława Staszica w Czarnkowie

Niecka byłej skoczni narciarskiej



7. Stworzenie atrakcyjnej przestrzeni wypoczynkowej w Parku im. Stanisława Staszica w Czarnkowie

Budowa pump-tracka



7. Stworzenie atrakcyjnej przestrzeni wypoczynkowej w Parku im. Stanisława Staszica w Czarnkowie



VELOPROJEKT
PUMPTRACKS

OSIR Czarnków

DZIEŃ DOBRY
miło Cię widzieć na pumptracku!

Prosimy zwracając uwagę na innych i pamiętaj o kilku zasadach:

OBIEKT DLA ROWERÓW, DESKOROLEK, ROLEK I HULAJNÓG

- JAZDA TYLKO W KASKU!
- JAZDA TYLKO W WYZNACZONYM KIERUNKU
- ZACHOWAJ TRZEŹWOŚĆ
- JAZDA NA WŁASNA ODPOWIEDZIALNOŚĆ
- OSOBY NIEPEŁNOLETNIE TYLKO POD OPIEKĄ DOROSŁYCH
- ZADBAJ O PORZĄDEK

Adres obiektu
Park Miejski im. Stanisława Staszica w Czarnkowie

Operator obiektu
Ośrodek Sportu i Rekreacji w Czarnkowie
ul. Nowa 8
64-700 Czarnków

Inwestor
Gmina Miasta Czarnków
Pl. Wolności 6
64-700 Czarnków

Numer alarmowy / Emergency
112

VELOPROJEKT
NOW-BUD Usługi Remontowo-Budowlane
Grzegorz Nowak



Pump-track

7. Stworzenie atrakcyjnej przestrzeni wypoczynkowej w Parku im. Stanisława Staszica w Czarnkowie



Plac przed pump-trackiem

7. Stworzenie atrakcyjnej przestrzeni wypoczynkowej w Parku im. Stanisława Staszica w Czarnkowie



**DOFINANSOWANE ZE ŚRODKÓW
RZĄDOWEGO FUNDUSZU POLSKI ŁĄD**

PROGRAM INWESTYCJI STRATEGICZNYCH

**„Stworzenie atrakcyjnej przestrzeni wypoczynkowej
w Parku im. Stanisława Staszica w Czarnkowie –
przebudowa i rewitalizacja”**

DOFINANSOWANIE **6 030 000 zł**



**POLSKI
ŁĄD**



MIASTO Z CHARAKTEREM

7. Stworzenie atrakcyjnej przestrzeni wypoczynkowej w Parku im. Stanisława Staszica w Czarnkowie



Trwające w parku roboty budowlane

8. Przebudowa ul. Orzechowej w Czarnkowie.



Ul. Orzechowa
– stan przed przebudową

8. Przebudowa ul. Orzechowej w Czarnkowie.



KAMIL KACPRZAK
Aleja Brzezińska 6, 64-700 Czarnków
NIP: 775-237-86-21, REGON: 382596956
Tel.: 571 296 988, E-mail: kamil.kacprzak@prosa.pl

Element projektu budowlano-wykonawczego:

Projekt techniczny – branża drogowa

Nazwa inwestycji:

„Przebudowa ul. Orzechowej w Czarnkowie.”

Inwestor:

Gmina Miasta Czarnków
Plac Wolności 6
64-700 Czarnków

Adres inwestycji:

dz. nr: 1972/7, 1913,
obrob: Czarnków
jednostka ewidencyjna: 300201_1.0001

Kategoria obiektu budowlanego:

XXV

Funkcja	Branża	Imię i nazwisko	Nr uprawnień	Podpis
Projektant	Drogowa	Kamil Kacprzak	WKP/0111/POOD/11	

Kwiecień 2023 r.

Wyciąg z projektu
budowlanego



MIASTO Z CHARAKTEREM

8. Przebudowa ul. Orzechowej w Czarnkowie.

Ul. Orzechowa w trakcie prowadzenia robót budowlanych



8. Przebudowa ul. Orzechowej w Czarnkowie.

Ul. Orzechowa – efekt końcowy



9. Budowa zjazdu zwykłego wraz z przepustem drogowym z ul. Poznańskiej do drogi wewnętrznej o nr dz. 2356

Prace budowlane




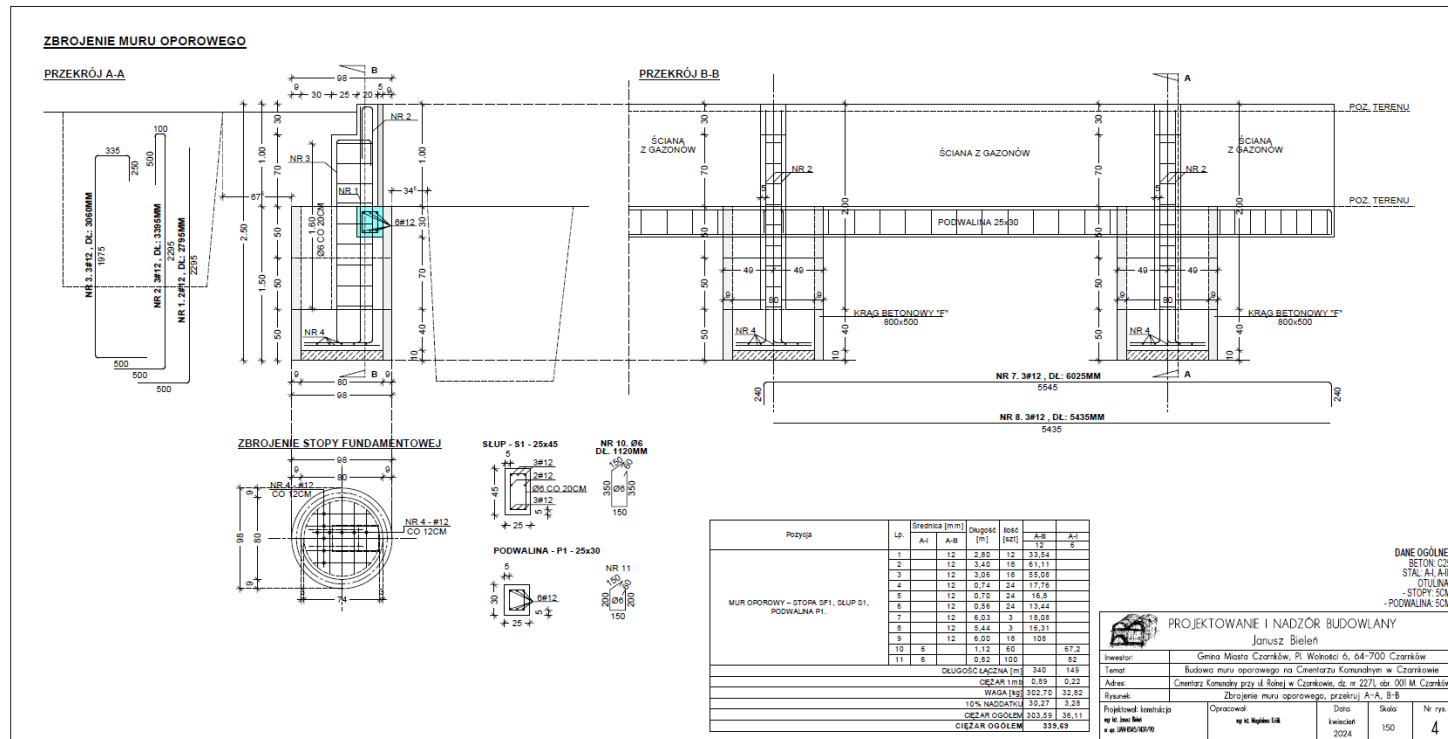
9. Budowa zjazdu zwykłego wraz z przepustem drogowym z ul. Poznańskiej do drogi wewnętrznej o nr dz. 2356

Gotowy zjazd
z ul. Poznańskiej



10. Budowa muru oporowego na cmentarzu komunalnym w Czarnkowie – projekt budowlany

 78-642 Strączno 108 tel. (0-67)-258-20-50		numer zlecenia: 23/2024	
		data zakończenia opracowania: 03 czerwiec 2024	
PROJEKT TECHNICZNY			
NAZWA ZAMIERZENIA BUDOWLANEGO:		BUDOWA MURU OPOROWEGO NA CMENTARZU KOMUNALNYM W CZARNKOWIE	
KATEGORIA OBIEKTU:		VIII	
ADRES OBIEKTU BUDOWLANEGO :		Cmentarz Komunalny przy ul. Rolnej w Czarnkowie, dz. nr 2271, obr 0001 M. Czarnków	
IDENTYFIKATOR DZIAŁEK EWIDENCYJNYCH:		300201_1.0001.2271	
INWESTOR:		Gmina Miasta Czarnków Pl. Wolności 6 64-700 Czarnków	
ZAKRES OPRAWIANIA	IMIĘ I NAZWISKO	SPECJALNOŚĆ I NUMER UPRAWNIENI BUDOWLANYCH	PODPIS
ARCHITEKTURA	mgr inż. arch. Henryk Gawroński	Uprawniony projektant w specjalności architektonicznej nr uprawnień 18/73/OL	
PROJEKTANT			
KONSTRUKCJA	mgr inż. Janusz Bieleń	specjalność konstrukcyjno-budowlana w zakresie pełnym Upr. z § 6 ust. 3 i § 13 ust. 1 pkt 2 Nr UAN-8345/1439/90	
PROJEKTANT			
KONSTRUKCJA	mgr inż. Magdalena Królik		
OPRAWOZAŁ			



Wyciąg z projektu budowlanego

11. Modernizacja szatni sportowych w budynku biurowym Ośrodka Sportu i Rekreacji w Czarnkowie




Budynek szatniowo-biurowy
stan istniejący



11. Modernizacja szatni sportowych w budynku biurowym Ośrodka Sportu i Rekreacji w Czarnkowie

Budynek szatniowo-biurowy
stan istniejący

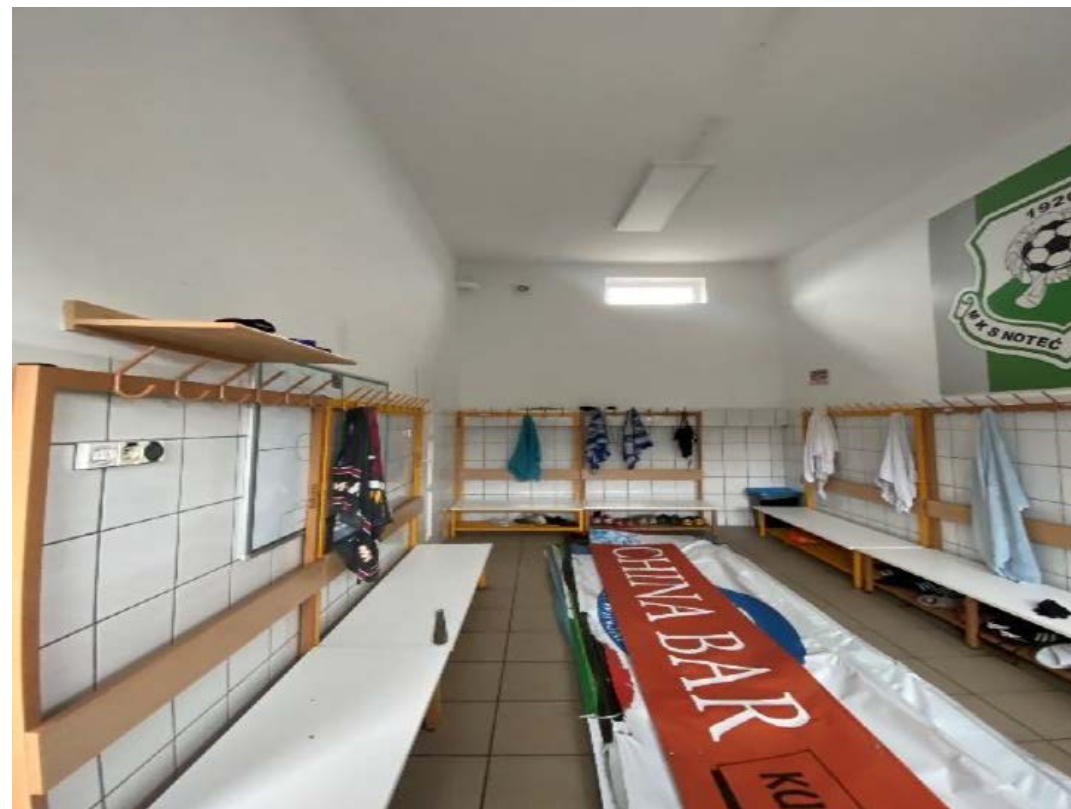

12. Rozbudowa i przebudowa części budynku administracyjnego OSiR na pomieszczenia biurowe OSiR



Budynek OSiR-u
stan istniejący

12. Rozbudowa i przebudowa części budynku administracyjnego OSiR na pomieszczenia biurowe OSiR



- str. 1 -

STRONA TYTUŁOWA

CZĘŚĆ I – PROJEKT ZAGOSPODAROWANIA TERENU

Nazwa zamierzenia budowlanego: **ROZBUDOWA I PRZEBUDOWA CZĘŚCI BUDYNKU ADMINISTRACYJNEGO OSiR NA POMIESZCZENIA BIUROWE**

Adres: **64-700 Czarnków, ul. Nowa 8**

Kategoria obiektu budowlanego: **Kategoria XV – budynek sportu i rekreacji**


Identyfikator działki: **ID 300201_1.0001.33**

Dane inwestora: **Gmina Miasta Czarnków
64-700 Czarnków, Pl. Wolności 6**

Biuro Projektów: **Spółdzielnia Obsługi Inwestycyjnej „DOMPIL” w Pile
64-920 Pila, ul. Sikorskiego 33**


Data opracowania: **wrzesień 2024r.**

PROJEKTANCI	PODPIS, PIECZĘĆ
Branża architektoniczna mgr inż. arch. Maciej Zasada upr. do projektowania w specjalności architektonicznej bez ograniczeń - nr upr. MA/057/17	
PROJEKTANCI SPRAWDZAJĄCY	PODPIS, PIECZĘĆ
Branża architektoniczna mgr inż. arch. Iwona Maciejewicz Wojtkiewicz upr. do projektowania w specjalności architektonicznej bez ograniczeń - nr upr. GP-7342/1894/04	

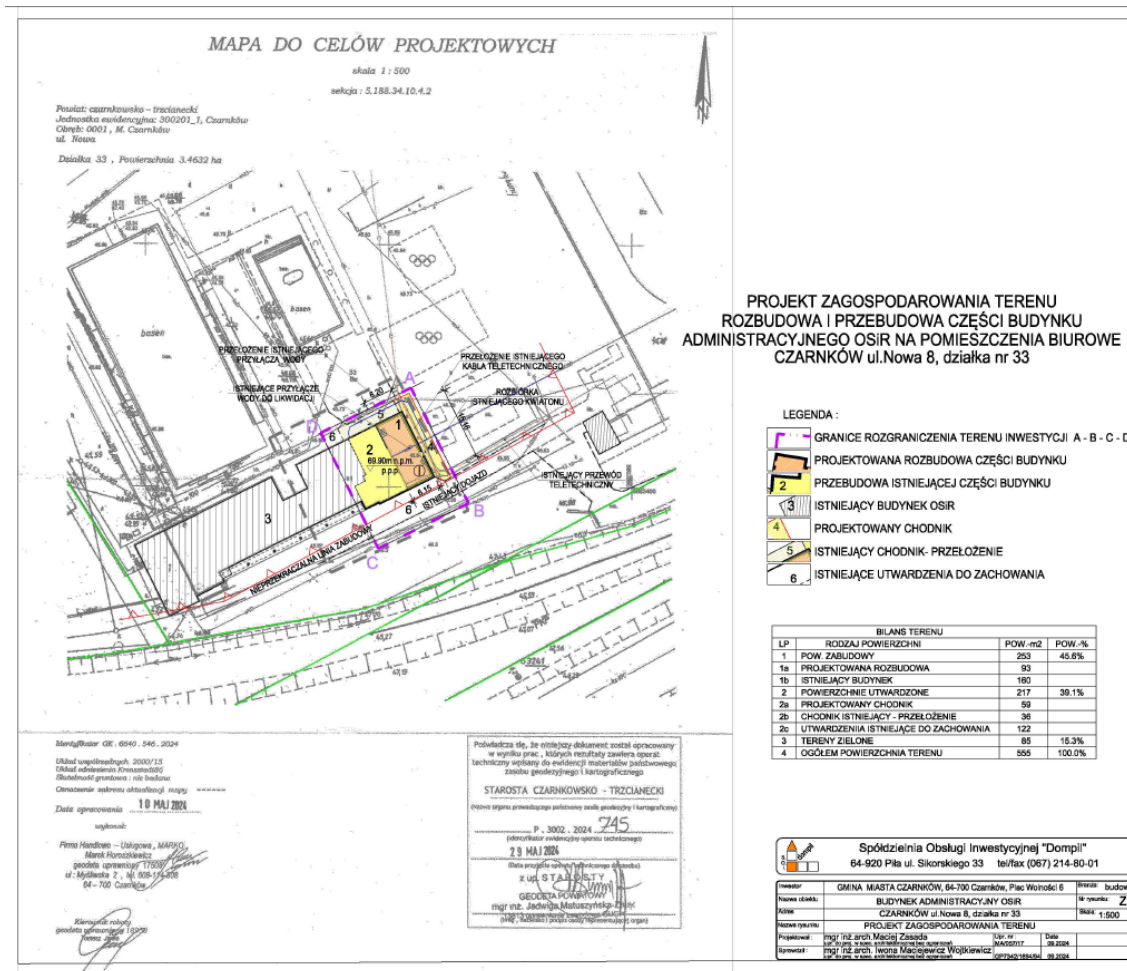

Projektowane zagospodarowanie terenu

13. Budowa oświetlenia drogi wewnętrznej na zapleczu budynku UM Czarnków

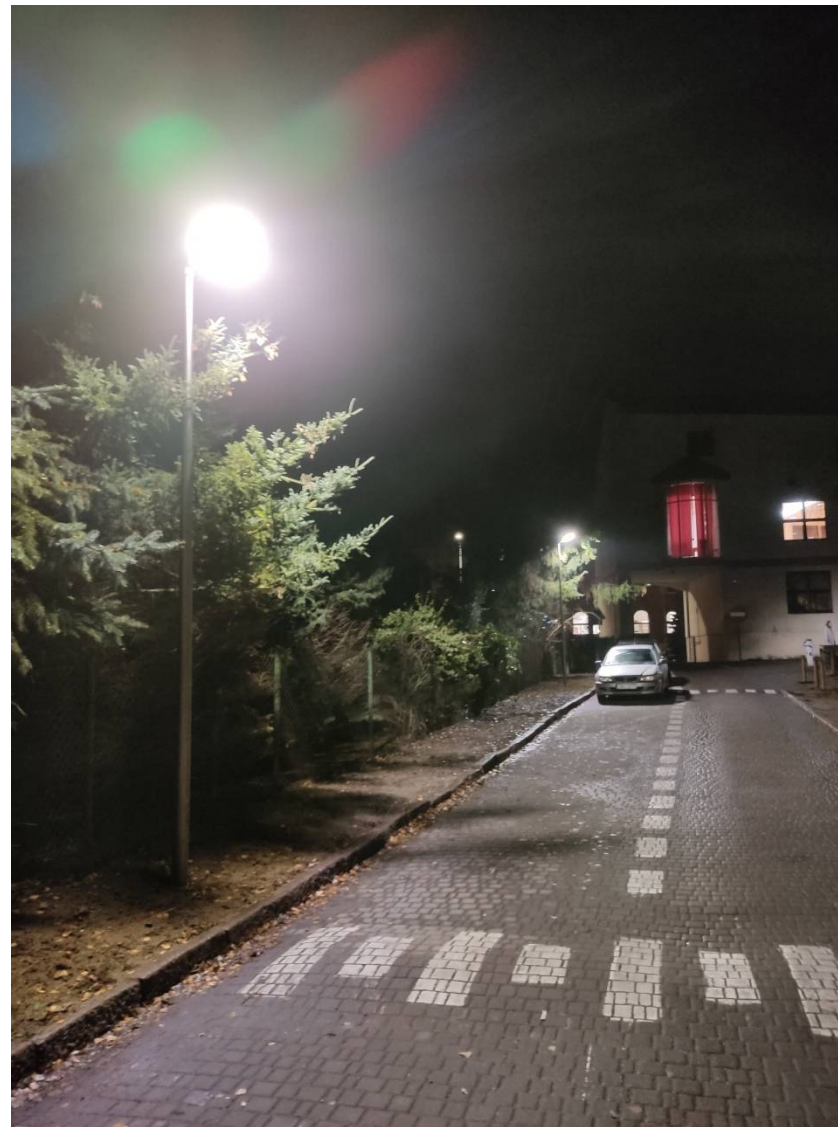


Oświetlenie
w dzień i w nocy

14. Przebudowa stadionu miejskiego przy ul. Nowej 8 – projekt budowlany



Stadion miejski
stan istniejący

14. Przebudowa stadionu miejskiego przy ul. Nowej 8 – projekt budowlany

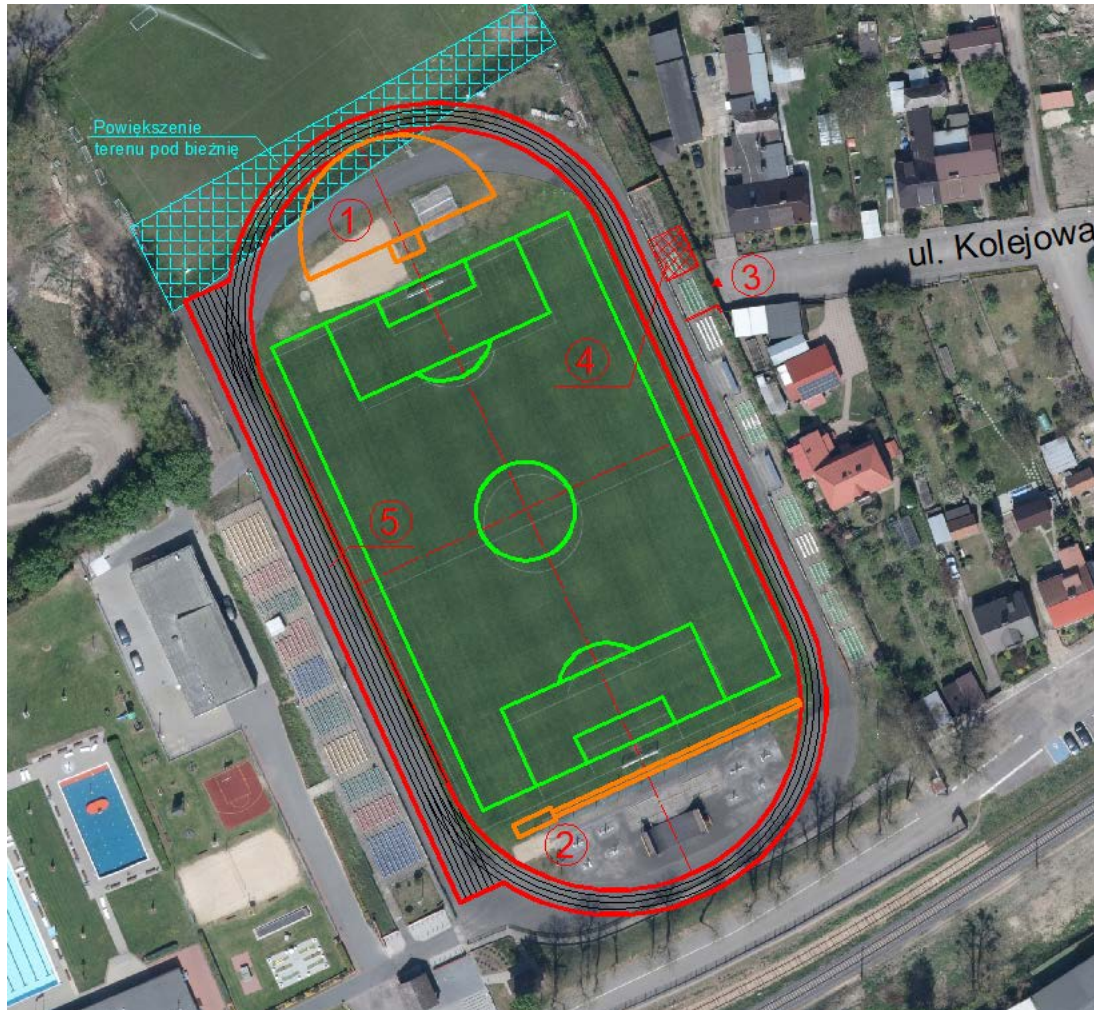

LEGENDA:

1. Skocznia do skoku wzwyż,
2. Skocznia do skoku w dal/trójskoku,
3. Dodatkowe wejście/wjazd,
4. Trybuna gości,
5. Bieżnia.


Koncepcja
przebudowy stadionu

15. Rozbudowa ul. Wiśniowej w Czarnkowie wraz z remontem istniejącej nawierzchni



Ul. Wiśniowa
- stan istniejący

15. Rozbudowa ul. Wiśniowej w Czarnkowie wraz z remontem istniejącej nawierzchni

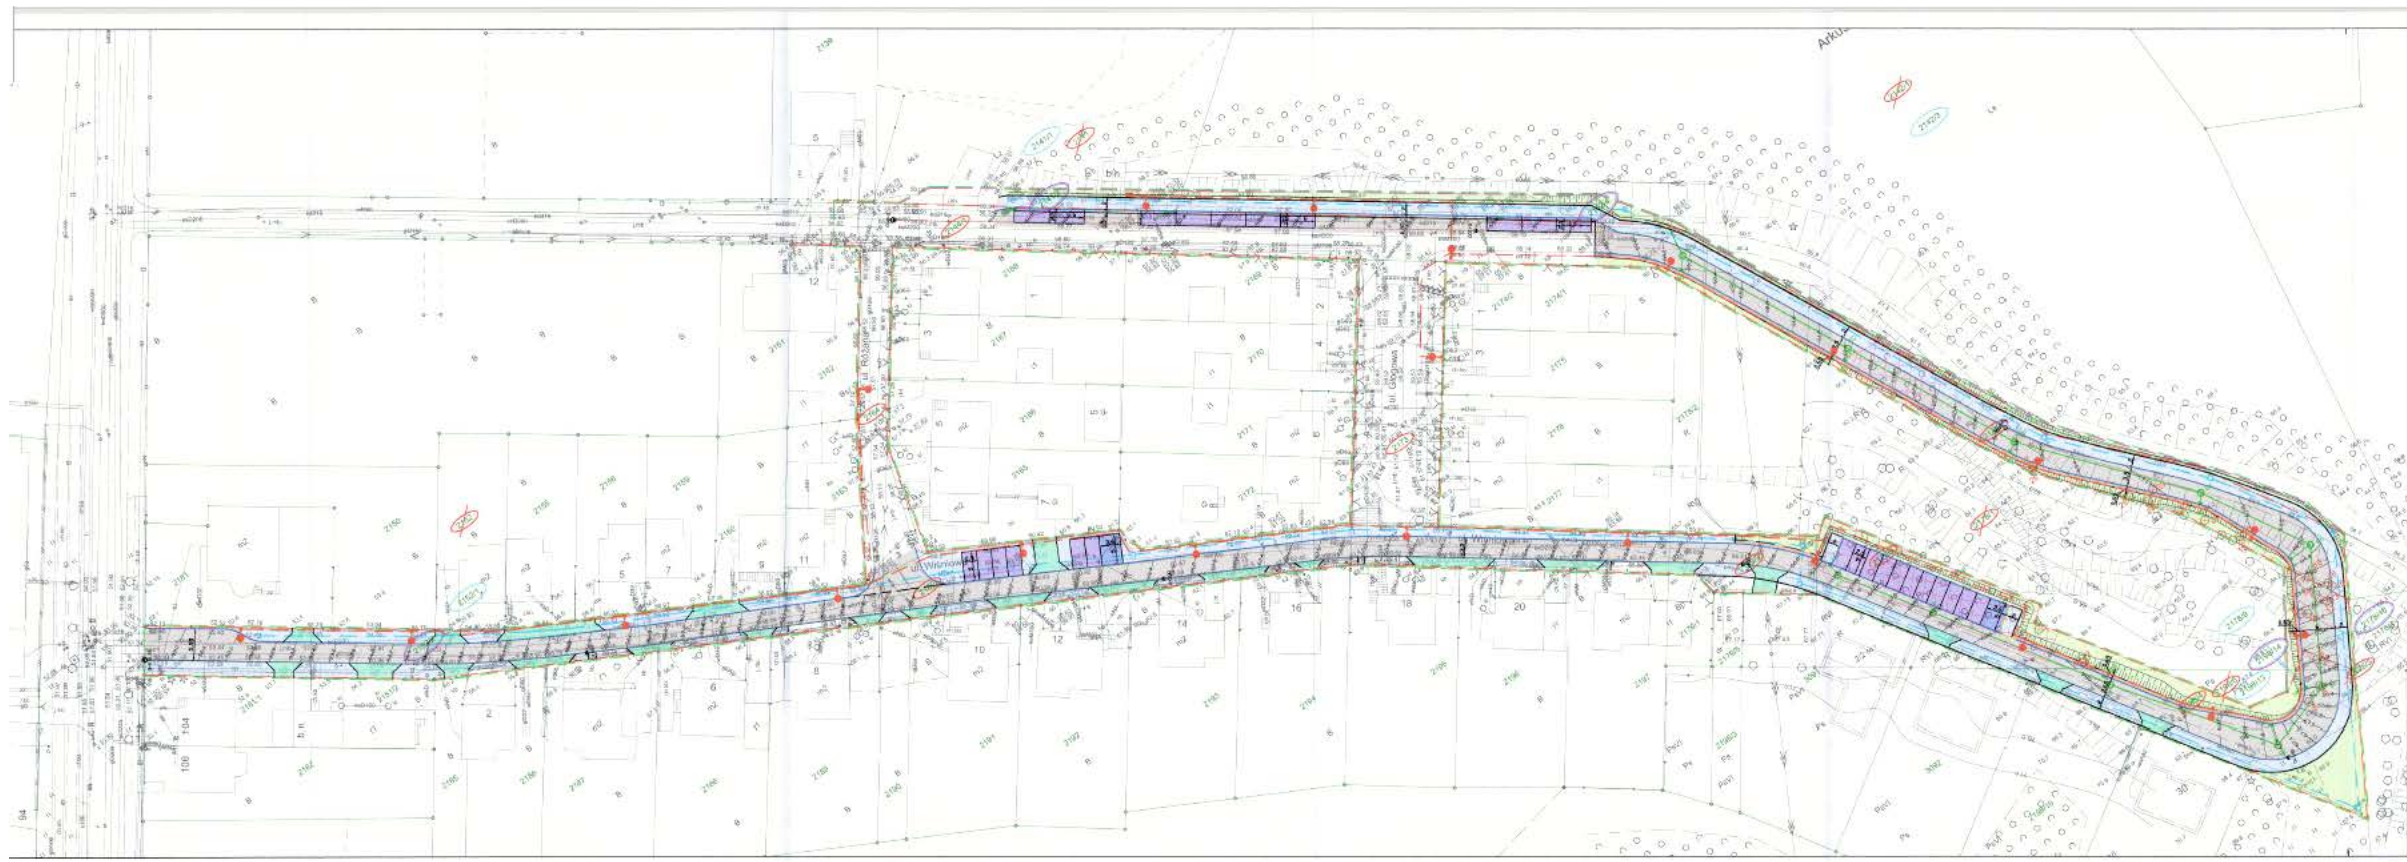


Ul. Wiśniowa
- Wyciąg z projektu

16. Rozbudowa ul. Orłowskiego i ul. Kwaska w Czarnkowie




Ul. Orłowskiego
- stan istniejący

16. Rozbudowa ul. Orłowskiego i ul. Kwaska w Czarnkowie

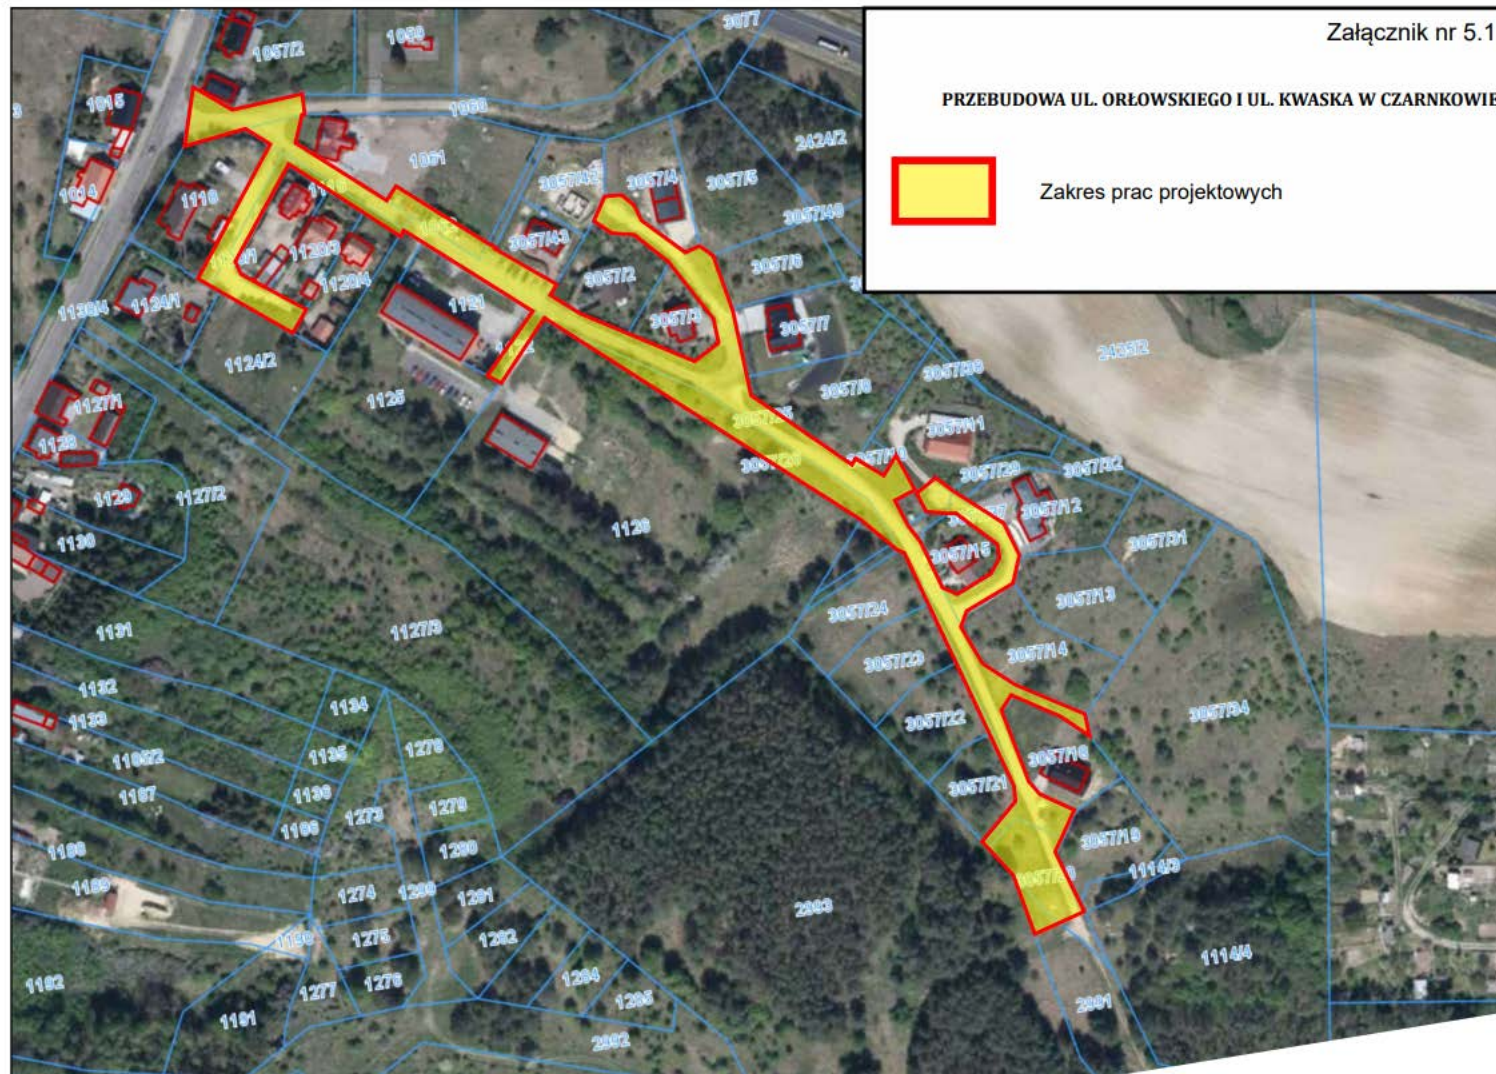

Ul. Orłowskiego
- Zakres objęty projektem

17. Budowa ul. Lawendowej w Czarnkowie - etap II

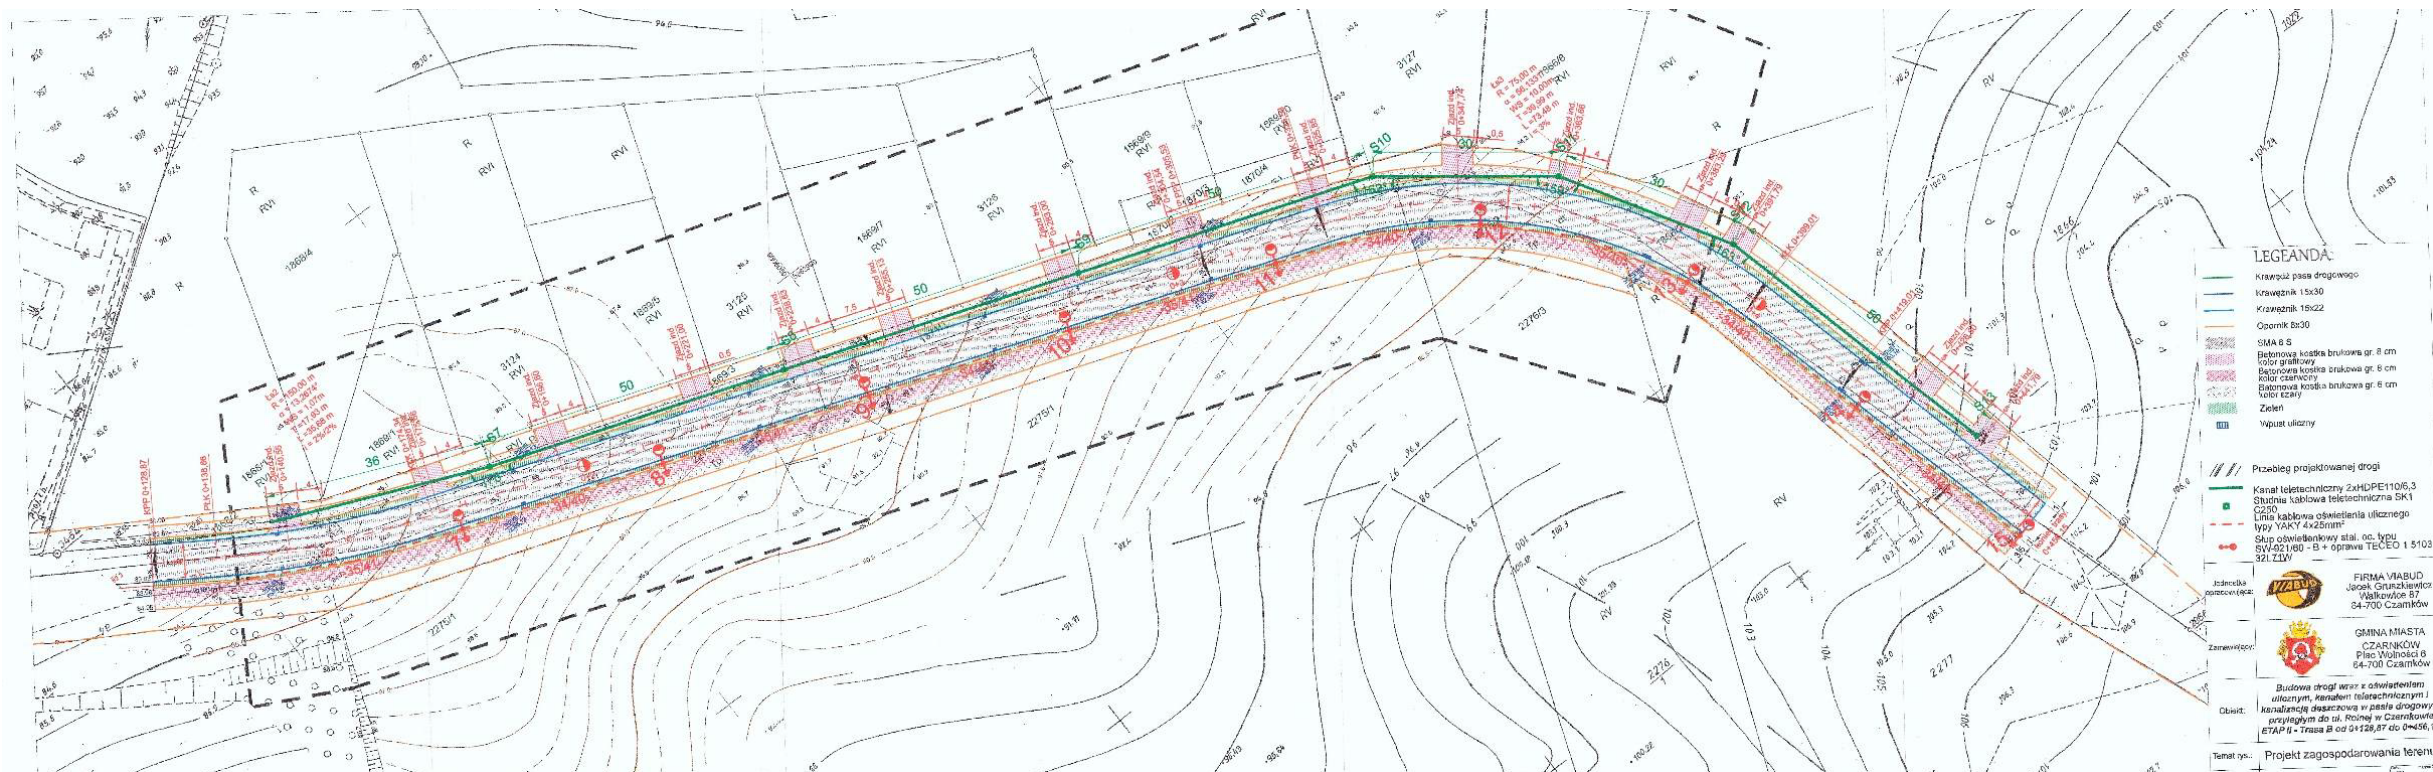

Ul. Lawendowa – etap II

17. Budowa ul. Lawendowej w Czarnkowie - etap II



Ul. Lawendowa – stan istniejący

17. Budowa ul. Lawendowej w Czarnkowie - etap II



DOFINANSOWANE ZE ŚRODKÓW RZĄDOWEGO FUNDUSZU POLSKI ŁĄD

PROGRAM INWESTYCJI STRATEGICZNYCH

**„Budowa odcinka ul. Lawendowej w Czarnkowie
wraz z oświetleniem ulicznym, kanałem technologicznym
i kanalizacją deszczową i kanalizacją sanitarną”**

DOFINANSOWANIE: 2 000 000 zł



**POLSKI
ŁĄD**



MIASTO Z CHARAKTEREM

18. Przebudowa alejek na terenie cmentarza komunalnego w Czarnkowie wraz z wykonaniem oświetlenia parkowego i nagłośnienia




Alejki na cmentarzu komunalnym
– stan istniejący

18. Przebudowa alejek na terenie cmentarza komunalnego w Czarnkowie wraz z wykonaniem oświetlenia parkowego i nagłośnienia



Aleki na cmentarzu komunalnym
– obszar objęty inwestycją

19. Rozbudowa systemu monitoringu miejskiego

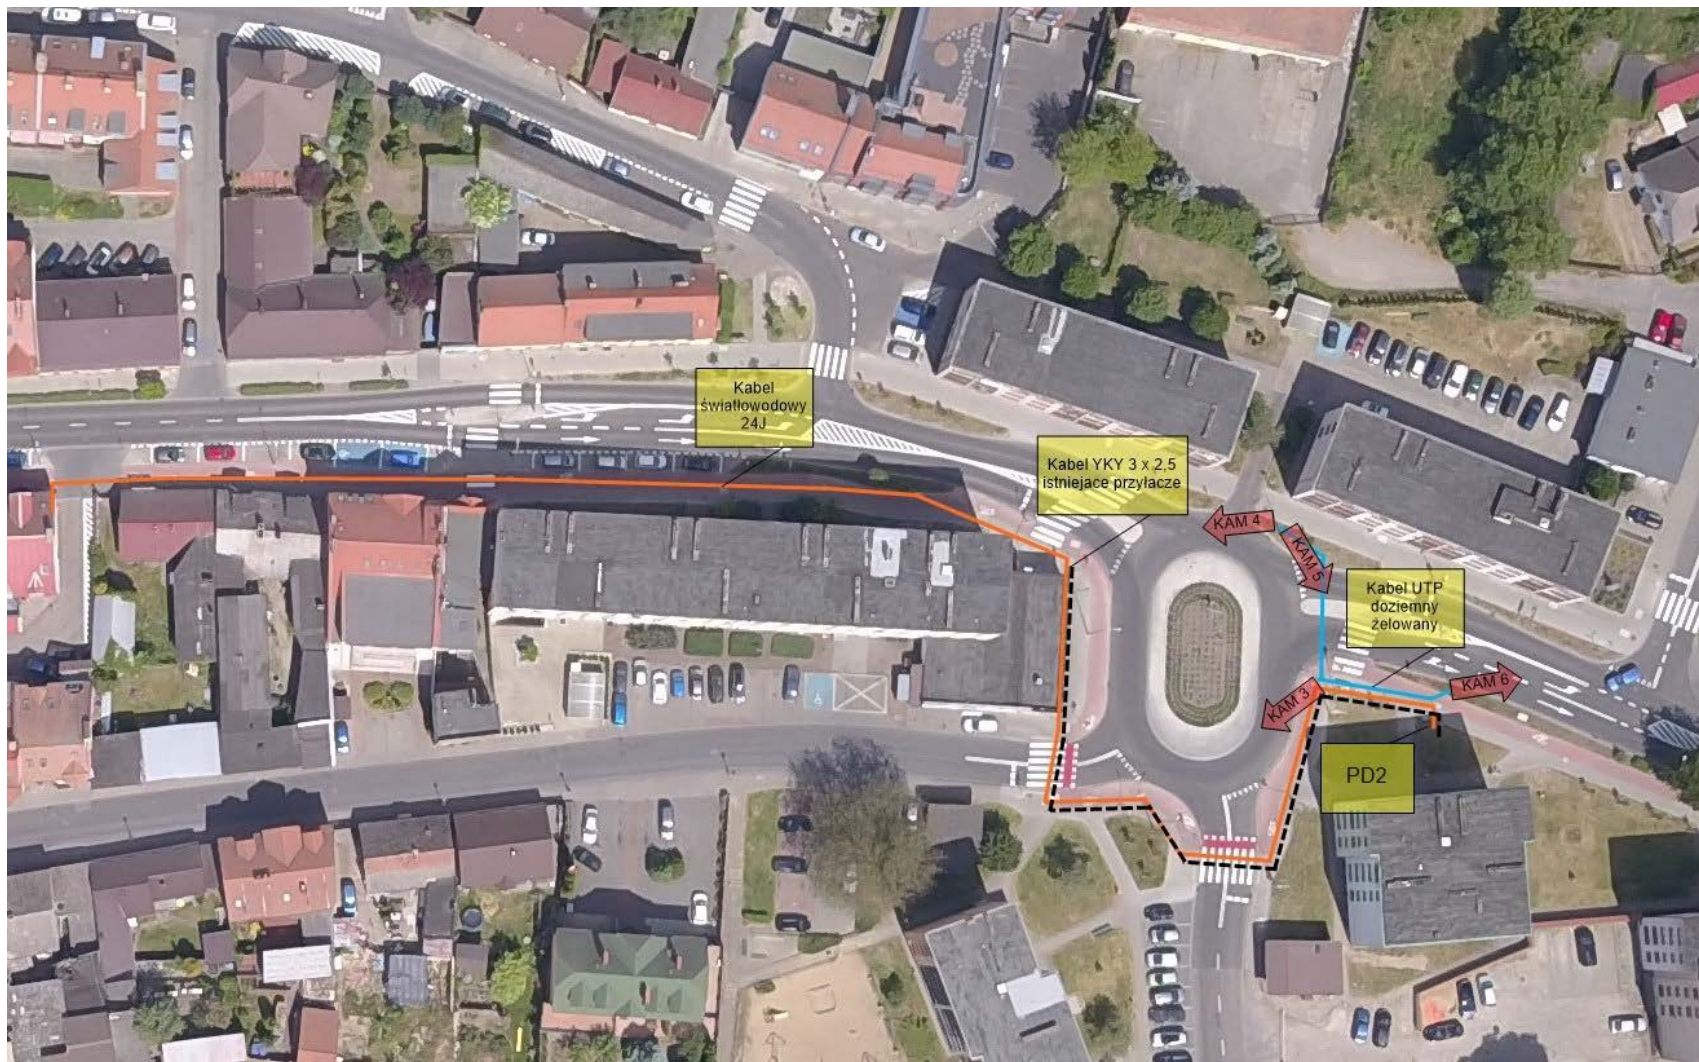

19. Rozbudowa systemu monitoringu miejskiego



20. Rewitalizacja Dworku Swinarskich w Czarnkowie wraz z jego adaptacją na funkcje społeczno–kulturalne - etap I



Budynek dworku
stan istniejący

20. Rewitalizacja Dworku Swinarskich w Czarnkowie wraz z jego adaptacją na funkcje społeczno–kulturalne - etap I





Budynek dworku
z lotu ptaka

20. Rewitalizacja Dworku Swinarskich w Czarnkowie wraz z jego adaptacją na funkcje społeczno-kulturalne - etap I



PARTER					
NR POM.	NAZWA	POWIERZCHNIA POSADZKI [m ²]	WYKONCZENIE POSADZKI	WYKONCZENIE SUFITU	WYKONCZENIE ŚCIAN
0.01	Sala konferencyjna	30,84	gres	oczyszczenie istniejącego sklepienia ceramicznego	tylnk orn.-warp. + gładź gipsowa
0.02	Sala wystawowa 1	12,00	gres	sufit podwieszany GK / RE90	tylnk orn.-warp. + gładź gipsowa
0.03	Sala wystawowa 2	9,30	gres	sufit podwieszany GK / RE90	tylnk orn.-warp. + gładź gipsowa
0.04	Sala wystawowa 3	14,41	gres	sufit podwieszany GK / RE90	tylnk orn.-warp. + gładź gipsowa
0.05	Sala wystawowa 4	28,74	gres	sufit podwieszany GK / RE90	tylnk orn.-warp. + gładź gipsowa
0.06	Sala wystawowa 5	13,31	gres	sufit podwieszany GK / RE90	tylnk orn.-warp. + gładź gipsowa
0.07	Komunikacja 1	17,41	gres	sufit podwieszany GK / RE90	tylnk orn.-warp. + gładź gipsowa
0.08	Komunikacja 2	7,93	gres	sufit podwieszany GK / RE90	tylnk orn.-warp. + gładź gipsowa
0.09	Biurowie informacyjne	29,93	gres	sufit podwieszany GK / RE90	tylnk orn.-warp. + gładź gipsowa
0.10	WC GN	5,39	gres	sufit podwieszany GK / RE90	tylnk orn.-warp. + płytki ceramiczne na pełną wysokość
0.11	Komunikacja 3	16,53	gres	sufit podwieszany GK / RE90	tylnk orn.-warp. + gładź gipsowa
0.12	Komunikacja 4	3,55	gres	sufit podwieszany GK / RE90	tylnk orn.-warp. + gładź gipsowa
0.13	Komunikacja 5	6,53	gres	sufit podwieszany GK / RE90	tylnk orn.-warp. + gładź gipsowa
0.14	WC 1	10,81	gres	sufit podwieszany GK / RE90	tylnk orn.-warp. + płytki ceramiczne na pełną wysokość
0.15	WC 2	10,82	gres	sufit podwieszany GK / RE90	tylnk orn.-warp. + płytki ceramiczne na pełną wysokość
0.16	Magazyn	14,76	gres	sufit podwieszany GK / RE90	tylnk orn.-warp. + gładź gipsowa
0.17	Biurowie	23,67	gres	sufit podwieszany GK / RE90	tylnk orn.-warp. + gładź gipsowa
0.18	Biurowie	23,17	gres	sufit podwieszany GK / RE90	tylnk orn.-warp. + gładź gipsowa
0.19	Sprzącznia	10,70	gres	sufit podwieszany GK / RE90	tylnk orn.-warp. + gładź gipsowa
0.20	Magazyn	9,60	gres	sufit podwieszany GK / RE90	tylnk orn.-warp. + gładź gipsowa
0.21	Kuchnia	26,54	gres	sufit podwieszany GK / RE90	tylnk orn.-warp. + płytki ceramiczne na pełną wysokość
RAZEM:		388,29			

-  - przebiecia (wykonać w uzgodnieniu z WUOZ w Poznaniu. Delegatura w Pile)
-  - замуrowania (wykonać w uzgodnieniu z WUOZ w Poznaniu. Delegatura w Pile)

Projektant: MAREK JACUKOWICZ
 Członek Izby Inżynierów Budowlanych
 ul. Długa 103 Czarnków, 74-100 Czarnków
 tel. 71 442 101 100
 e-mail: m.jacukowicz@wp.pl

Pracownia: Gmina Miasta Czarnków
 pl. Wolności 6
 64-700 Czarnków

Pracownik: mgr inż. MAREK JACUKOWICZ
 NIP: 247083394317

Rzut parteru - koncepcja przebudowy

2

Budynek dworku wyciąg z programu funkcjonalno-użytkowego

21. Wymiana opraw oświetlenia drogowego na energooszczędne oprawy w technologii LED



Oprawy oświetleniowe
stylizowane
ul. Wroniecka

21. Wymiana opraw oświetlenia drogowego na energooszczędne oprawy w technologii LED



Oprawy oświetleniowe
drogowe
ul. Wroniecka

22. Przebudowa budynku "Domu Seniora" w Czarnkowie



Budynek „Domu Seniora”
z lotu ptaka

22. Przebudowa budynku "Domu Seniora" w Czarnkowie



Budynek „Domu Seniora”
stan istniejący

Inwestycje zaplanowane do realizacji na terenie miasta w 2025 r.

1. Dotacje celowe na pomoc finansową udzielaną między jednostkami samorządu terytorialnymi:

- Rewitalizacja kolejowego ciągu komunikacyjnego na liniach kolejowych nr 390/236 Czarnków-Rogoźno-Wągrowiec w ramach Programu Uzupelniania Lokalnej i Regionalnej infrastruktury kolejowej Kolej+ do 2029 roku – **80.135,00 zł**,
- Rozbudowa drogi wojewódzkiej nr 182 (ul. Kościuszki) w m. Czarnków – **1.724.118,00 zł**,
- Przebudowa boiska sportowego w Śmieszkowie – **300.000,00 zł**.



2. Opracowanie dokumentacji projektowej na rozbudowę ul. Towarowej




Ul. Towarowa –
stan obecny

3. Poprawa bezpieczeństwa w ruchu drogowym – budowa wyniesionego skrzyżowania oraz przejść dla pieszych na terenie miasta



Wyniesione przejście dla pieszych i skrzyżowanie – zdjęcia poglądowe

4. Dokumentacja projektowa ścieżki rowerowej w kierunku Pianówki

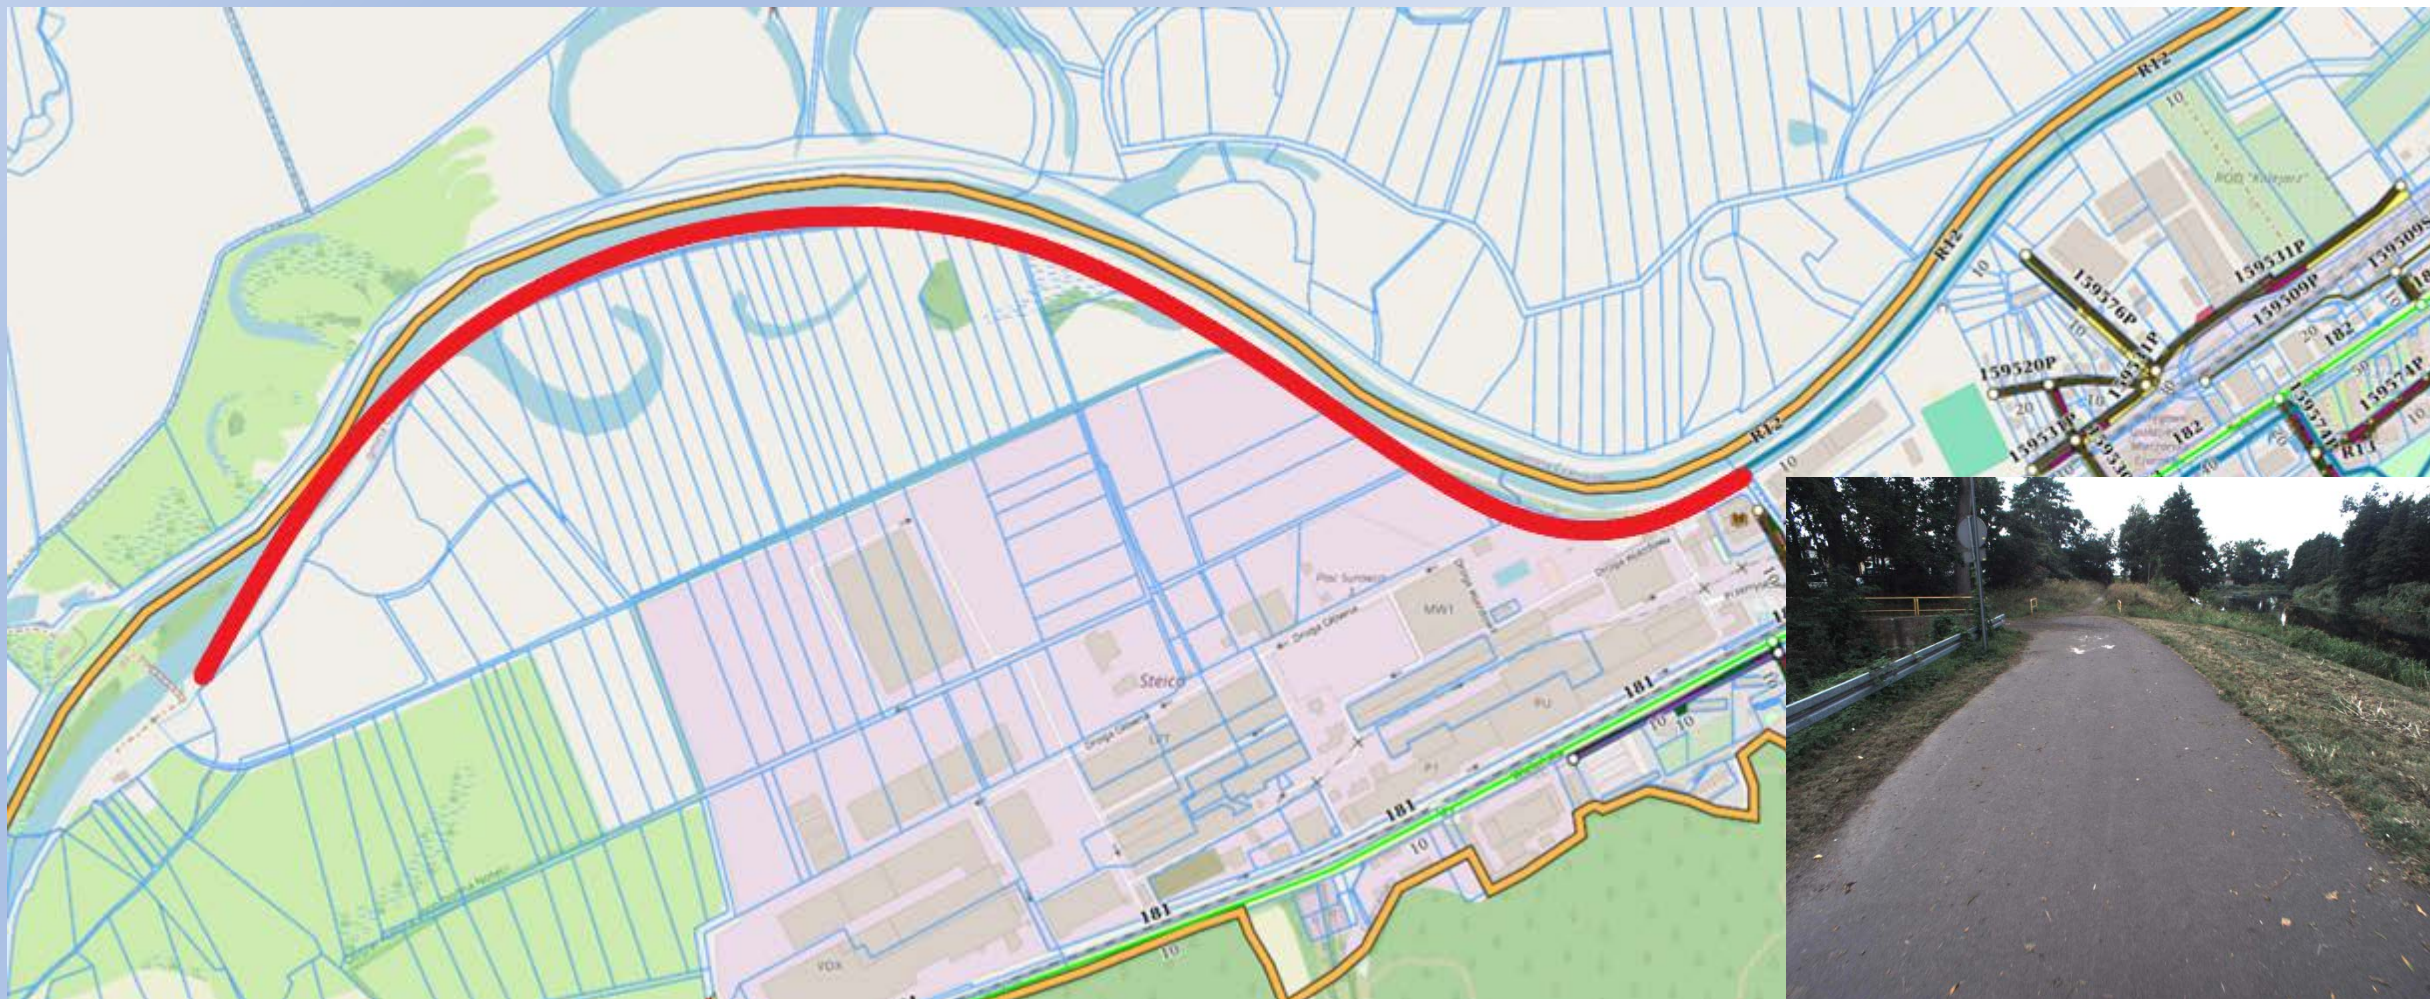

Planowana kontynuacja ścieżki w stronę miejscowości Pianówka

5. Przebudowa ulicy Podgórnej w Czarnkowie – projekt budowlany

OPINIA TECHNICZNA
STANU ŚCIAN OPOROWYCH NASYPU DROGOWEGO
ZLOKALIZOWANYCH PRZY UL. PODGÓRNEJ
W MIEJSCOWOŚCI CZARNKÓW.

OBIEKT: ŚCIANA OPOROWA NASYPU DROGOWEGO
ul. Podgórna
64-700 Czarnków

ZAMAWIAJĄCY: Gmina Miasta Czarnków
Plac Wolności 6
64-700 Czarnków

WYKONAWCA: Usługi Laboratoryjne i Technologiczne Adrian Flaszek
ul. Dyniowa 11
61-314 Poznań

Opracowali:

dr inż. Paweł Szyszkański
rzecznik budowlany nr RZE/X/0022/14
w spec. konstrukcyjno-budowlanej w zakresie
konstrukcji monolitycznych i murowych
upr. nr WKP/0031/OWOK/12
do kierowania robotami budowlanymi
bez ograniczeń w spec. konstrukcyjno-budowlanej

dr inż. Michał Płota
upr. bud. nr ewid. WKP/0051/PWOK/14
do projektowania i kierowania robotami
budowlanymi bez ograniczeń
w spec. konstrukcyjno-budowlanej

mgr inż. Maciej Fogeda

Poznań, październik 2023



Ul. Podgórna – stan istniejący

6. Zabudowa rurociągów instalacji centralnego ogrzewania wraz z montażem osłon na grzejniki w budynkach przedszkoli publicznych



Centralne ogrzewanie w przedszkolach miejskich



7. Opracowanie dokumentacji projektowej na adaptację pomieszczeń budynku Przedszkola Miejskiego nr 2 w Czarnkowie z przeznaczeniem na żłobek miejski

Budynek przedszkolny – Os. Parkowe 11



8. Przebudowa fontanny miejskiej na Pl. Wolności

Fontanna na Pl. Wolności



9. Przebudowa schodów na Górę Krzyżową od strony ul. Siedmiogóra i ul. Harcerskiej



Schody na Górę Krzyżową

10. Przebudowa chodników miejskich przy Przedszkolu Publicznym nr 2






Chodniki na Os. Parkowym

12. Dostosowanie kuchni i jadalni w Szkole Podstawowej nr 1 do obowiązujących wymogów sanitarnych wraz z opracowaniem projektu technologicznego i budowlanego



Szkoła Podstawowa nr 1
w Czarnkowie

13. Montaż wentylacji mechanicznej i klimatyzacji w auli Szkoły Podstawowej nr 2

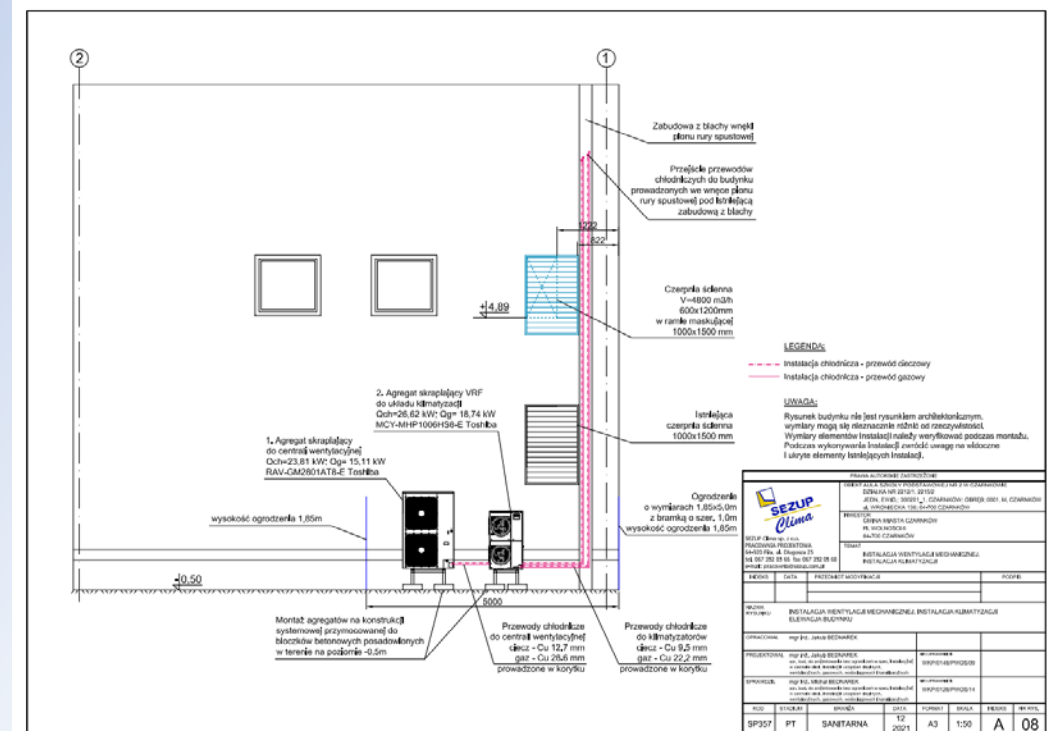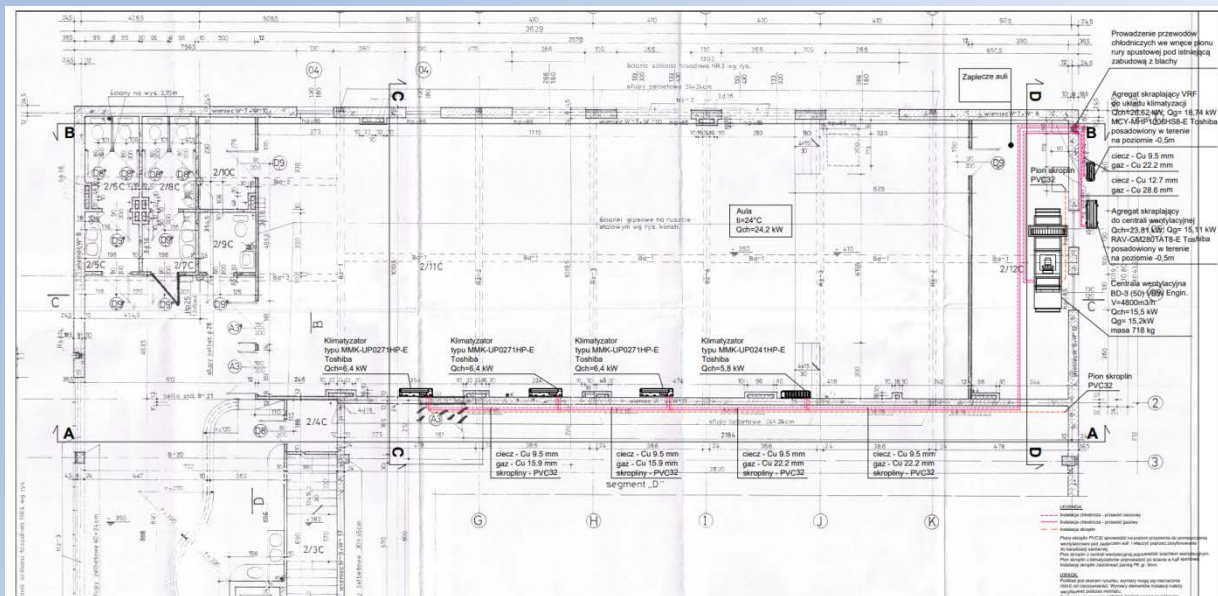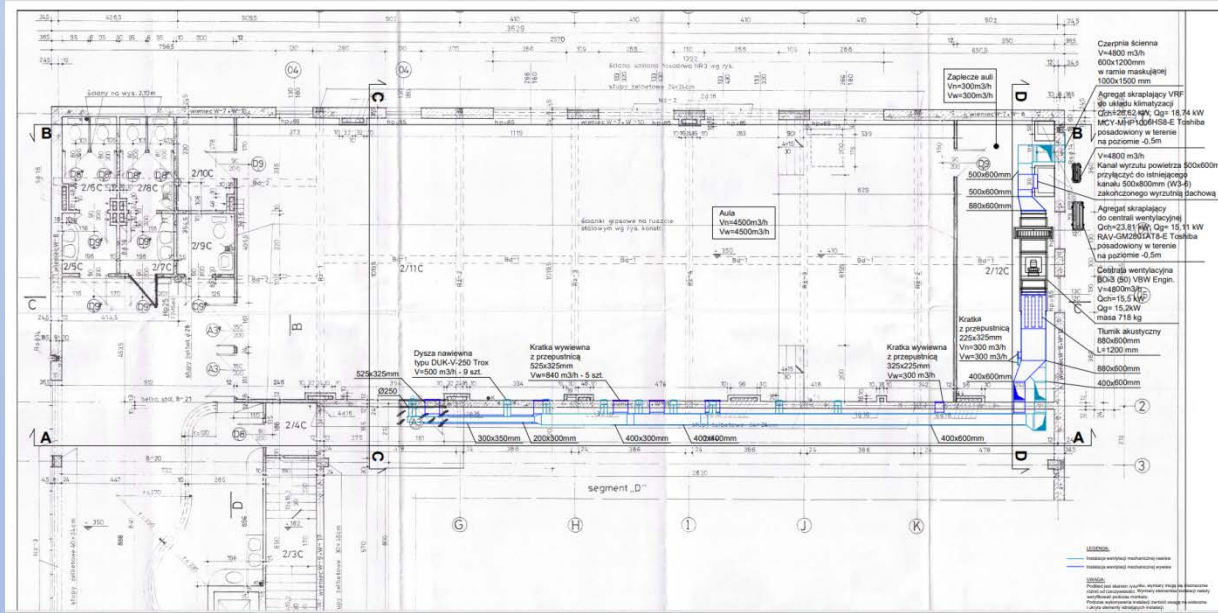

Wyciąg z projektu
 - klimatyzacja
 - wentylacja

14. Wymiana opraw oświetleniowych na energooszczędne w Szkole Podstawowej nr 1


Projekt Szkoła Podstawowa nr 1 w Czarnkowie



13.12.2021

Edytor: SM VOLTEA Poland sp. z o.o. sp. k.
 Telefon:
 faks:
 e-Mail: office@voltea.pl

Pomieszczenie, parter, 0.18 pralnia / Podsumowanie

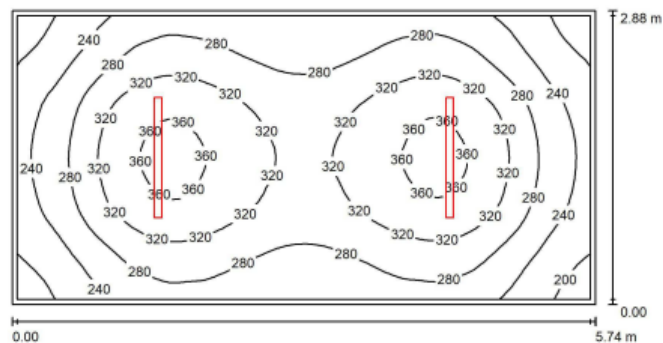

Wysokość pomieszczenia: 3.030 m, Wysokość montażu: 3.030 m, Wartości Lux, Skala 1:42
 Współczynnik konserwacji: 0.80

Powierzchnia	ρ [%]	E_m [lx]	E_{min} [lx]	E_{max} [lx]	E_{min} / E_m
Płaszczyzna pracy	/	290	183	374	0.631
Podłoga	20	219	152	256	0.695
Sufit	70	111	65	1262	0.588
Ściany (4)	50	181	99	349	/

Płaszczyzna pracy:

Wysokość: 0.850 m
 Siatka: 64 x 32 Punkty
 Margines: 0.050 m

Wykaz opraw

Nr.	Ilość	Etykieta (Czynnik korekcyjny)	Φ (Oprawa) [lm]	Φ (Lampy) [lm]	P [W]
1	2	VOLTEA HALER NEXT LED 40W 5700K (1.000)	5200	5200	42.1
			W sumie: 10400	W sumie: 10400	84.2

Specyfikacja mocy przyłączeniowej: 5.10 W/m² = 1.76 W/m²/100 lx (Powierzchnia podstawowa: 16.52 m²)





Wyciąg z projektu

- Rozmieszczenie opraw parter
- Obliczenia fotometryczne

15. Dotacja celowa dla MCK – realizacja budżetu obywatelskiego



Budżet obywatelski na 2025 r.

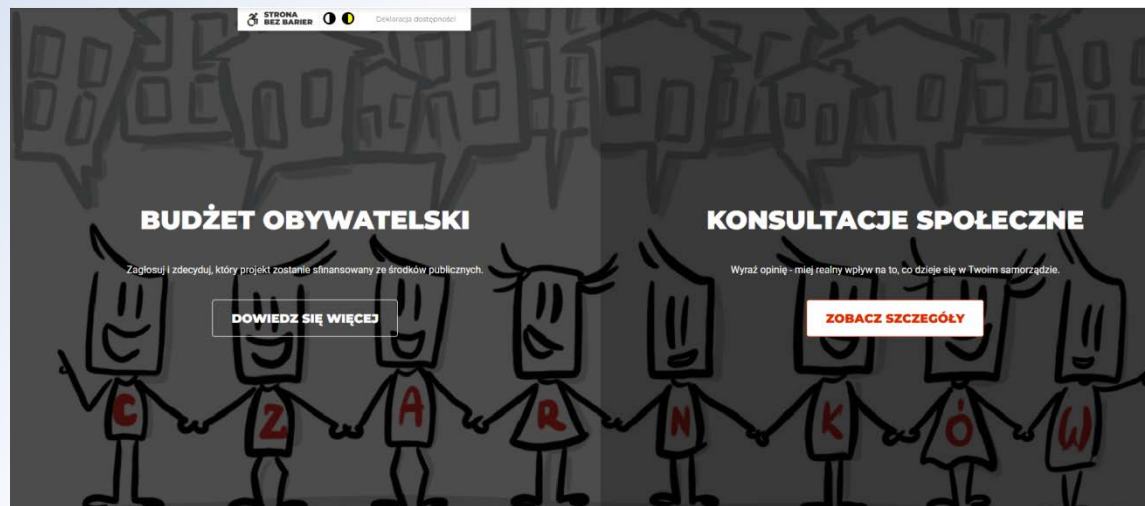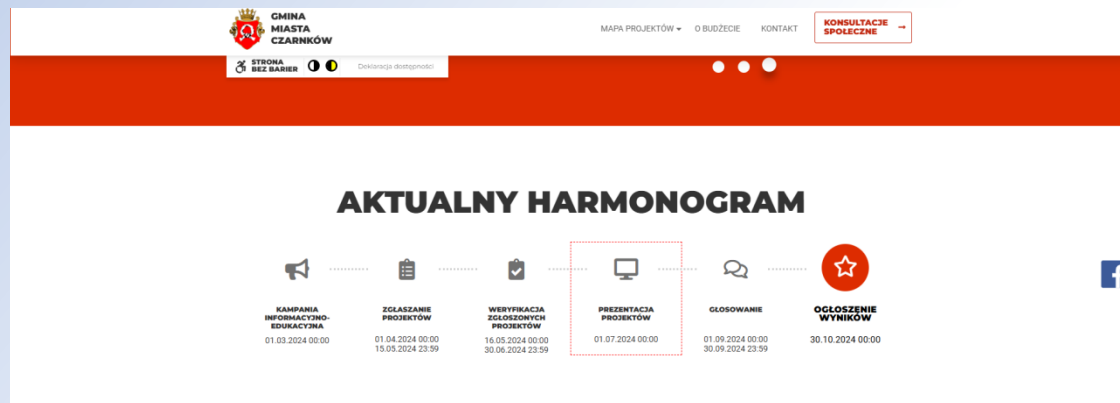


17. Przebudowa budynku na ul. Przemysłowej 4 na pomieszczenia biurowe OSiR



Piętro budynku
biurowego
ul. Przemysłowa 4
- stan istniejący

17. Przebudowa budynku na ul. Przemysłowej 4 na pomieszczenia biurowe OSiR

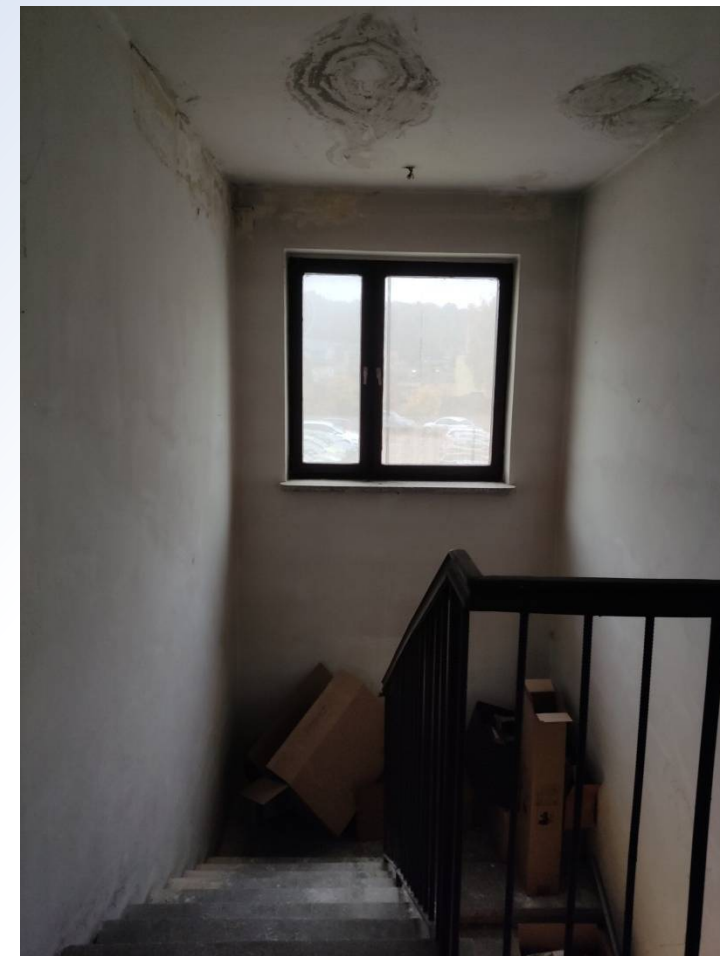

Piętro budynku biurowego
ul. Przemysłowa 4 - stan istniejący

18. Modernizacja boiska wchodzącego w skład kompleksu boisk sportowych „Moje Boisko – ORLIK”

ORLIK
ul. Wroniecka



19. Dokumentacja przebudowy budynku magazynowego na ul. Przemysłowej 4 na kręgielnię




Hala
ul. Przemysłowa 4

19. Dokumentacja przebudowy budynku magazynowego na ul. Przemysłowej 4 na kręgielnię



Hala
ul. Przemysłowa 4

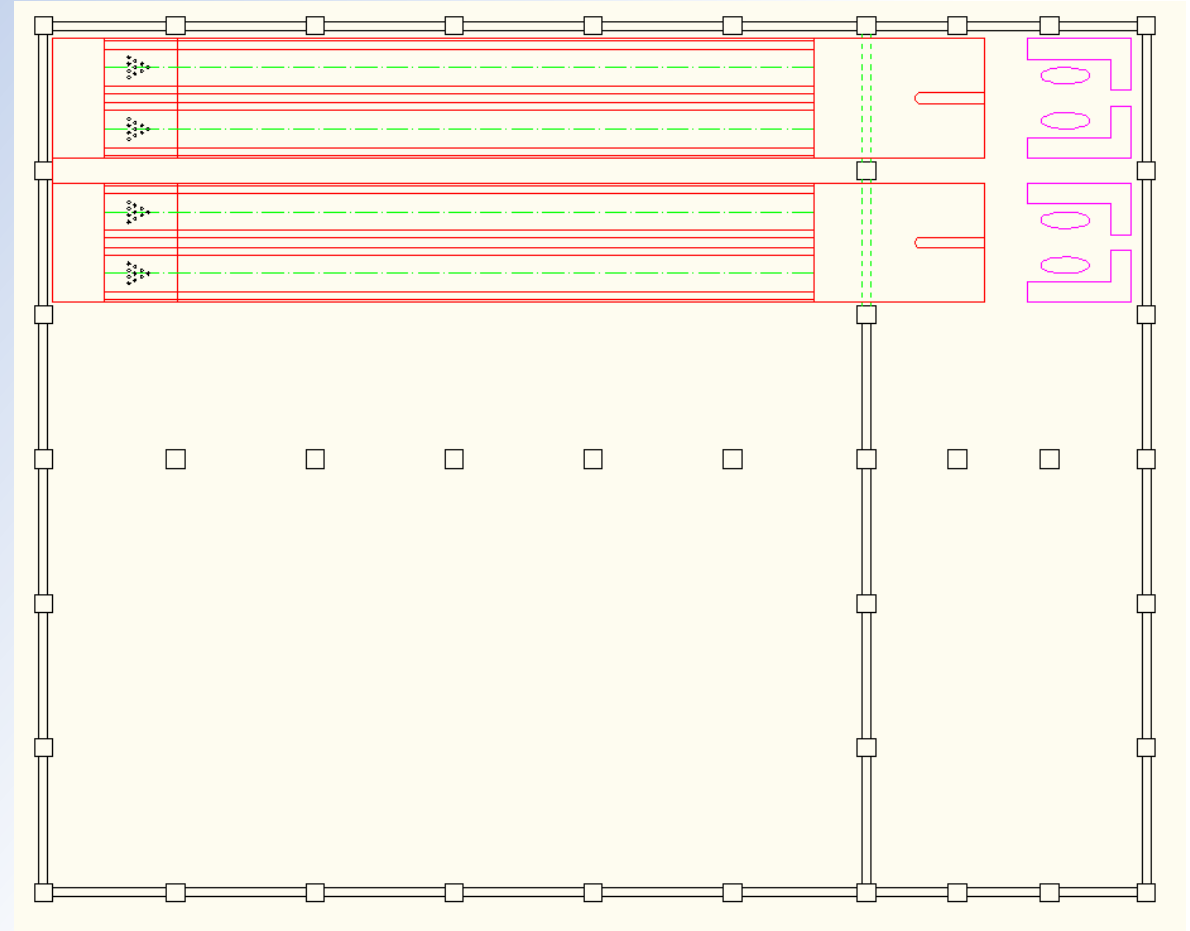

Koncepcja kręgielni

Opracowanie:
Marcin Pawłowski
Kierownik Referatu Techniczno - Inwestycyjnego