


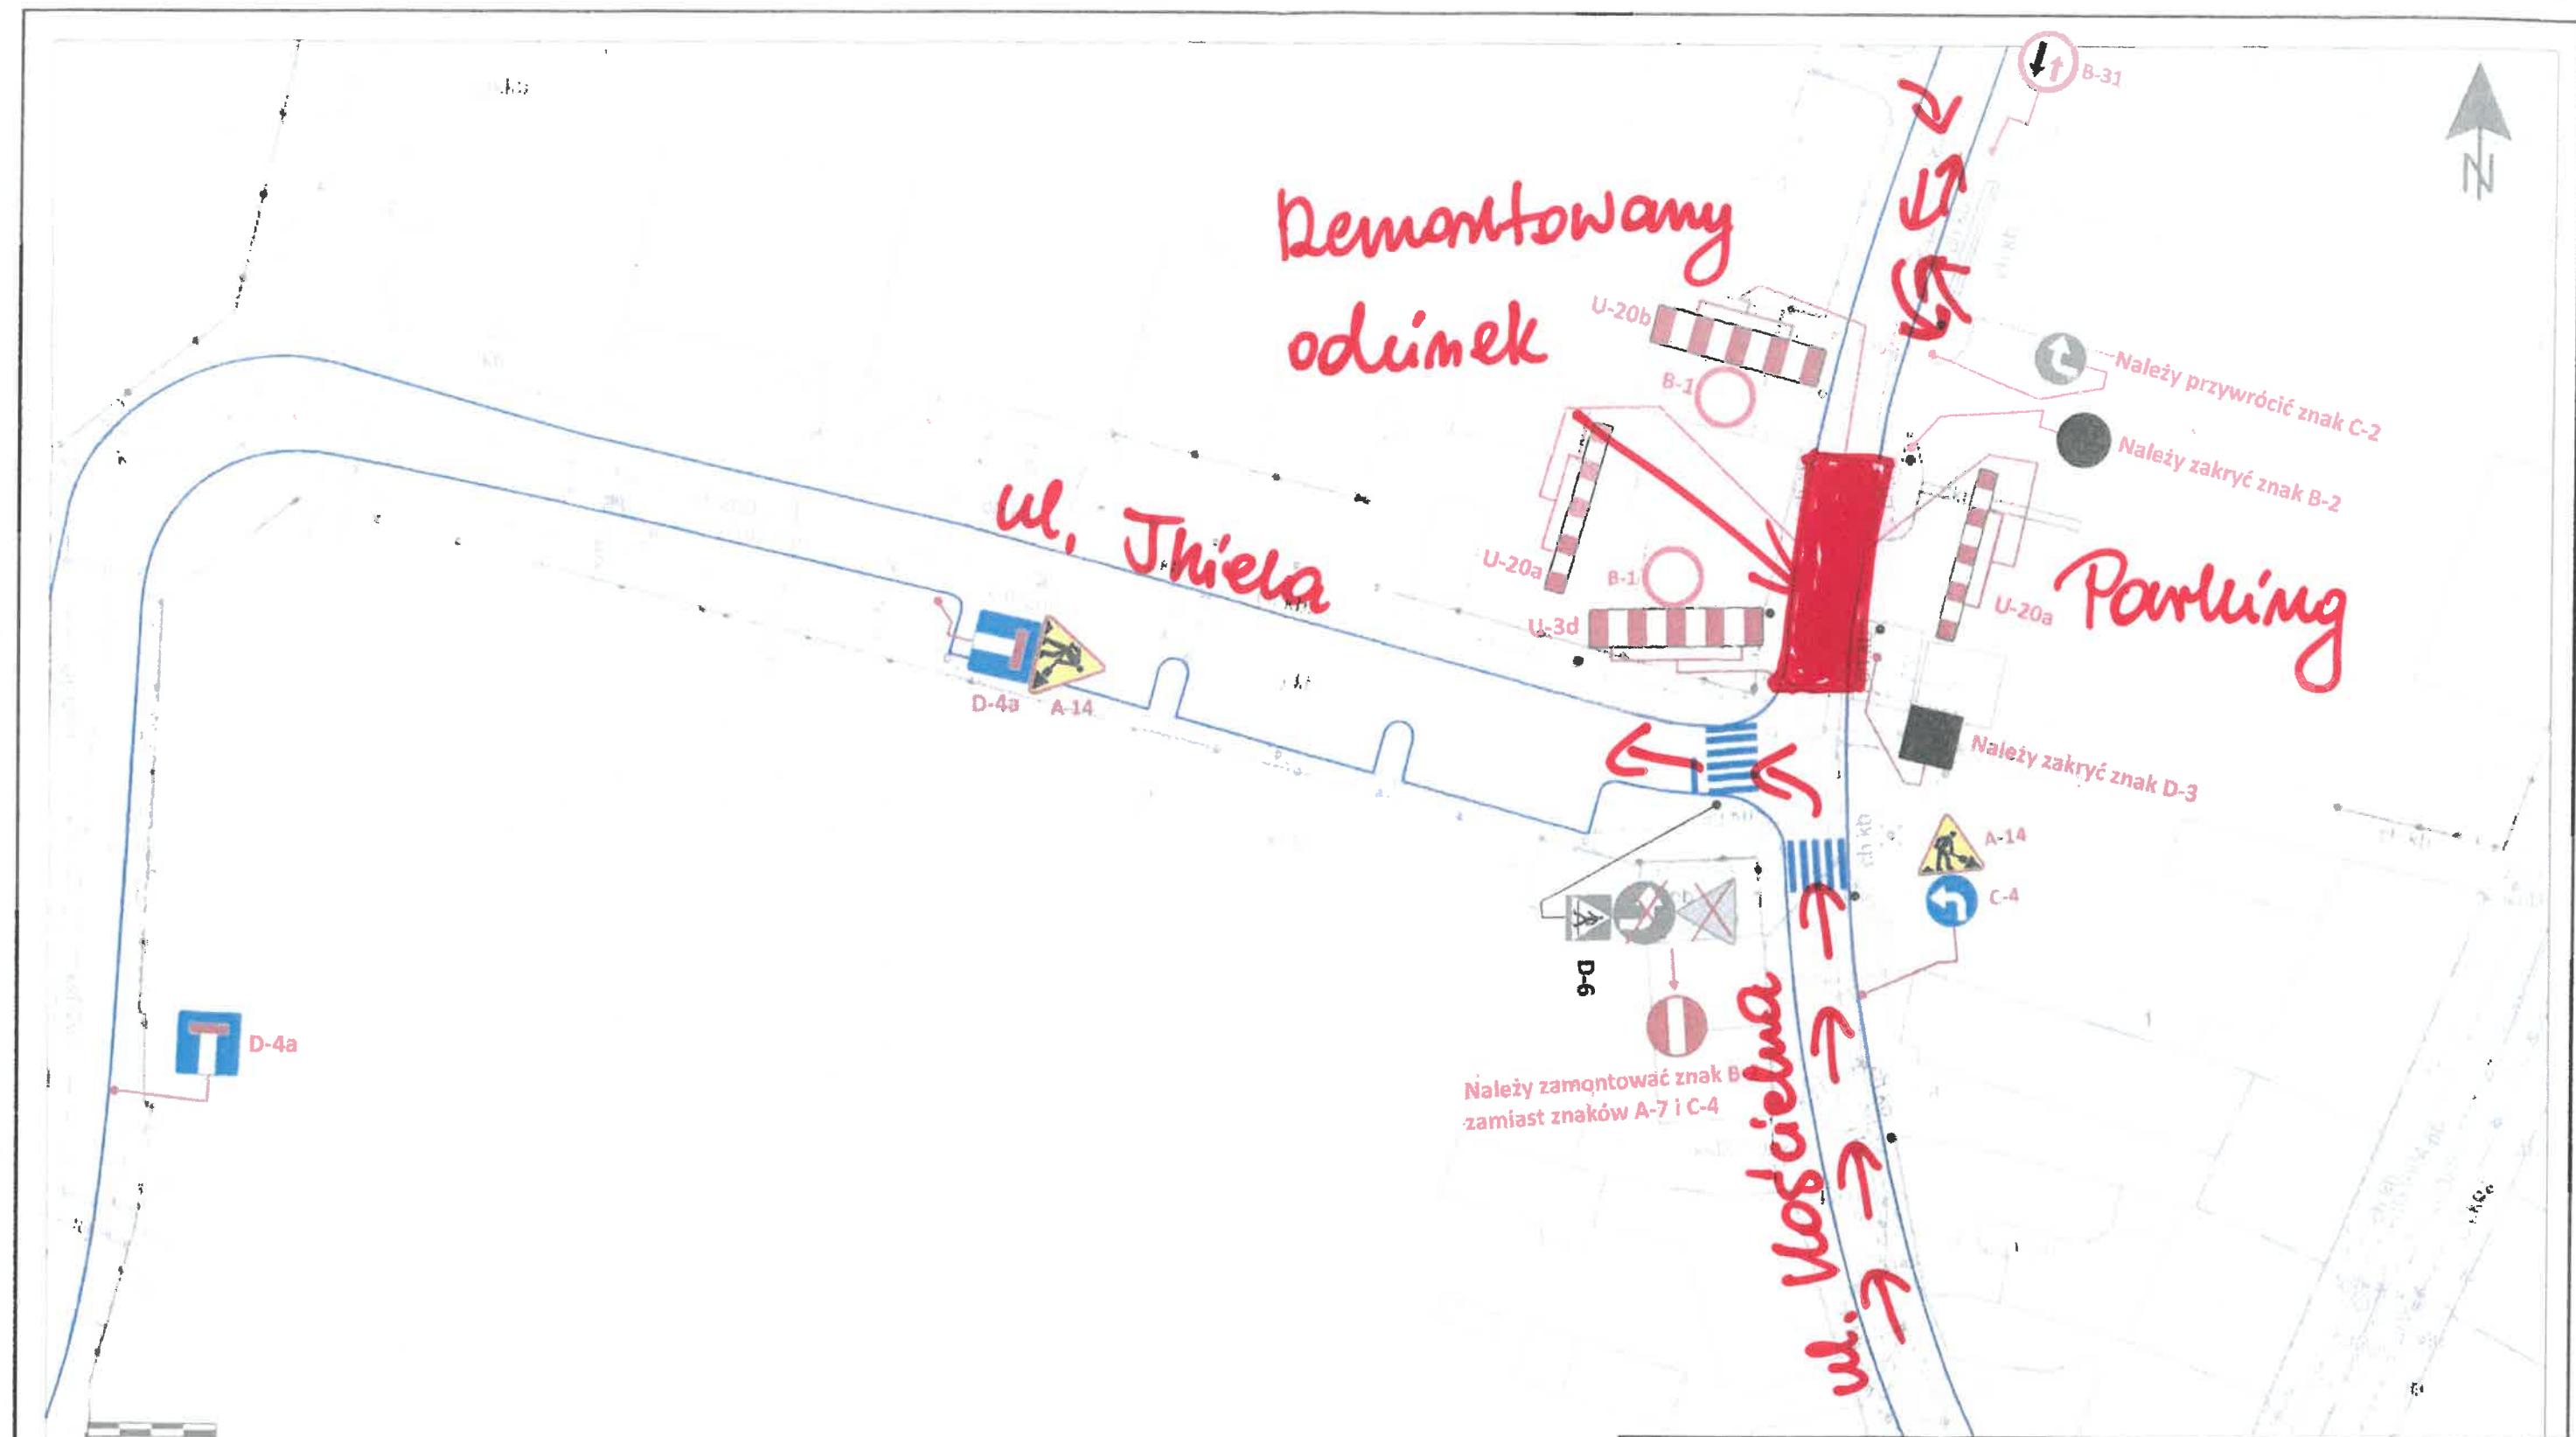

● Oznakowanie pion. projektowane - Etap II

ROMEX Sp. z o.o.
ul. Kozła 65/4
54-104 Wrocław

Obiekt: NAPRAWA AWARYJNA NAWIERZCHNI DROGI GMINNEJ - UL. KOŚCIELNEJ
W CZARNKOWIE.

Temat rys.: OZNAKOWANIE PROJEKTOWANE

SKALA:
1:500

Projektant: Krzysztof Teodorowicz

Data, podpis:

Nr rys.

10/11