


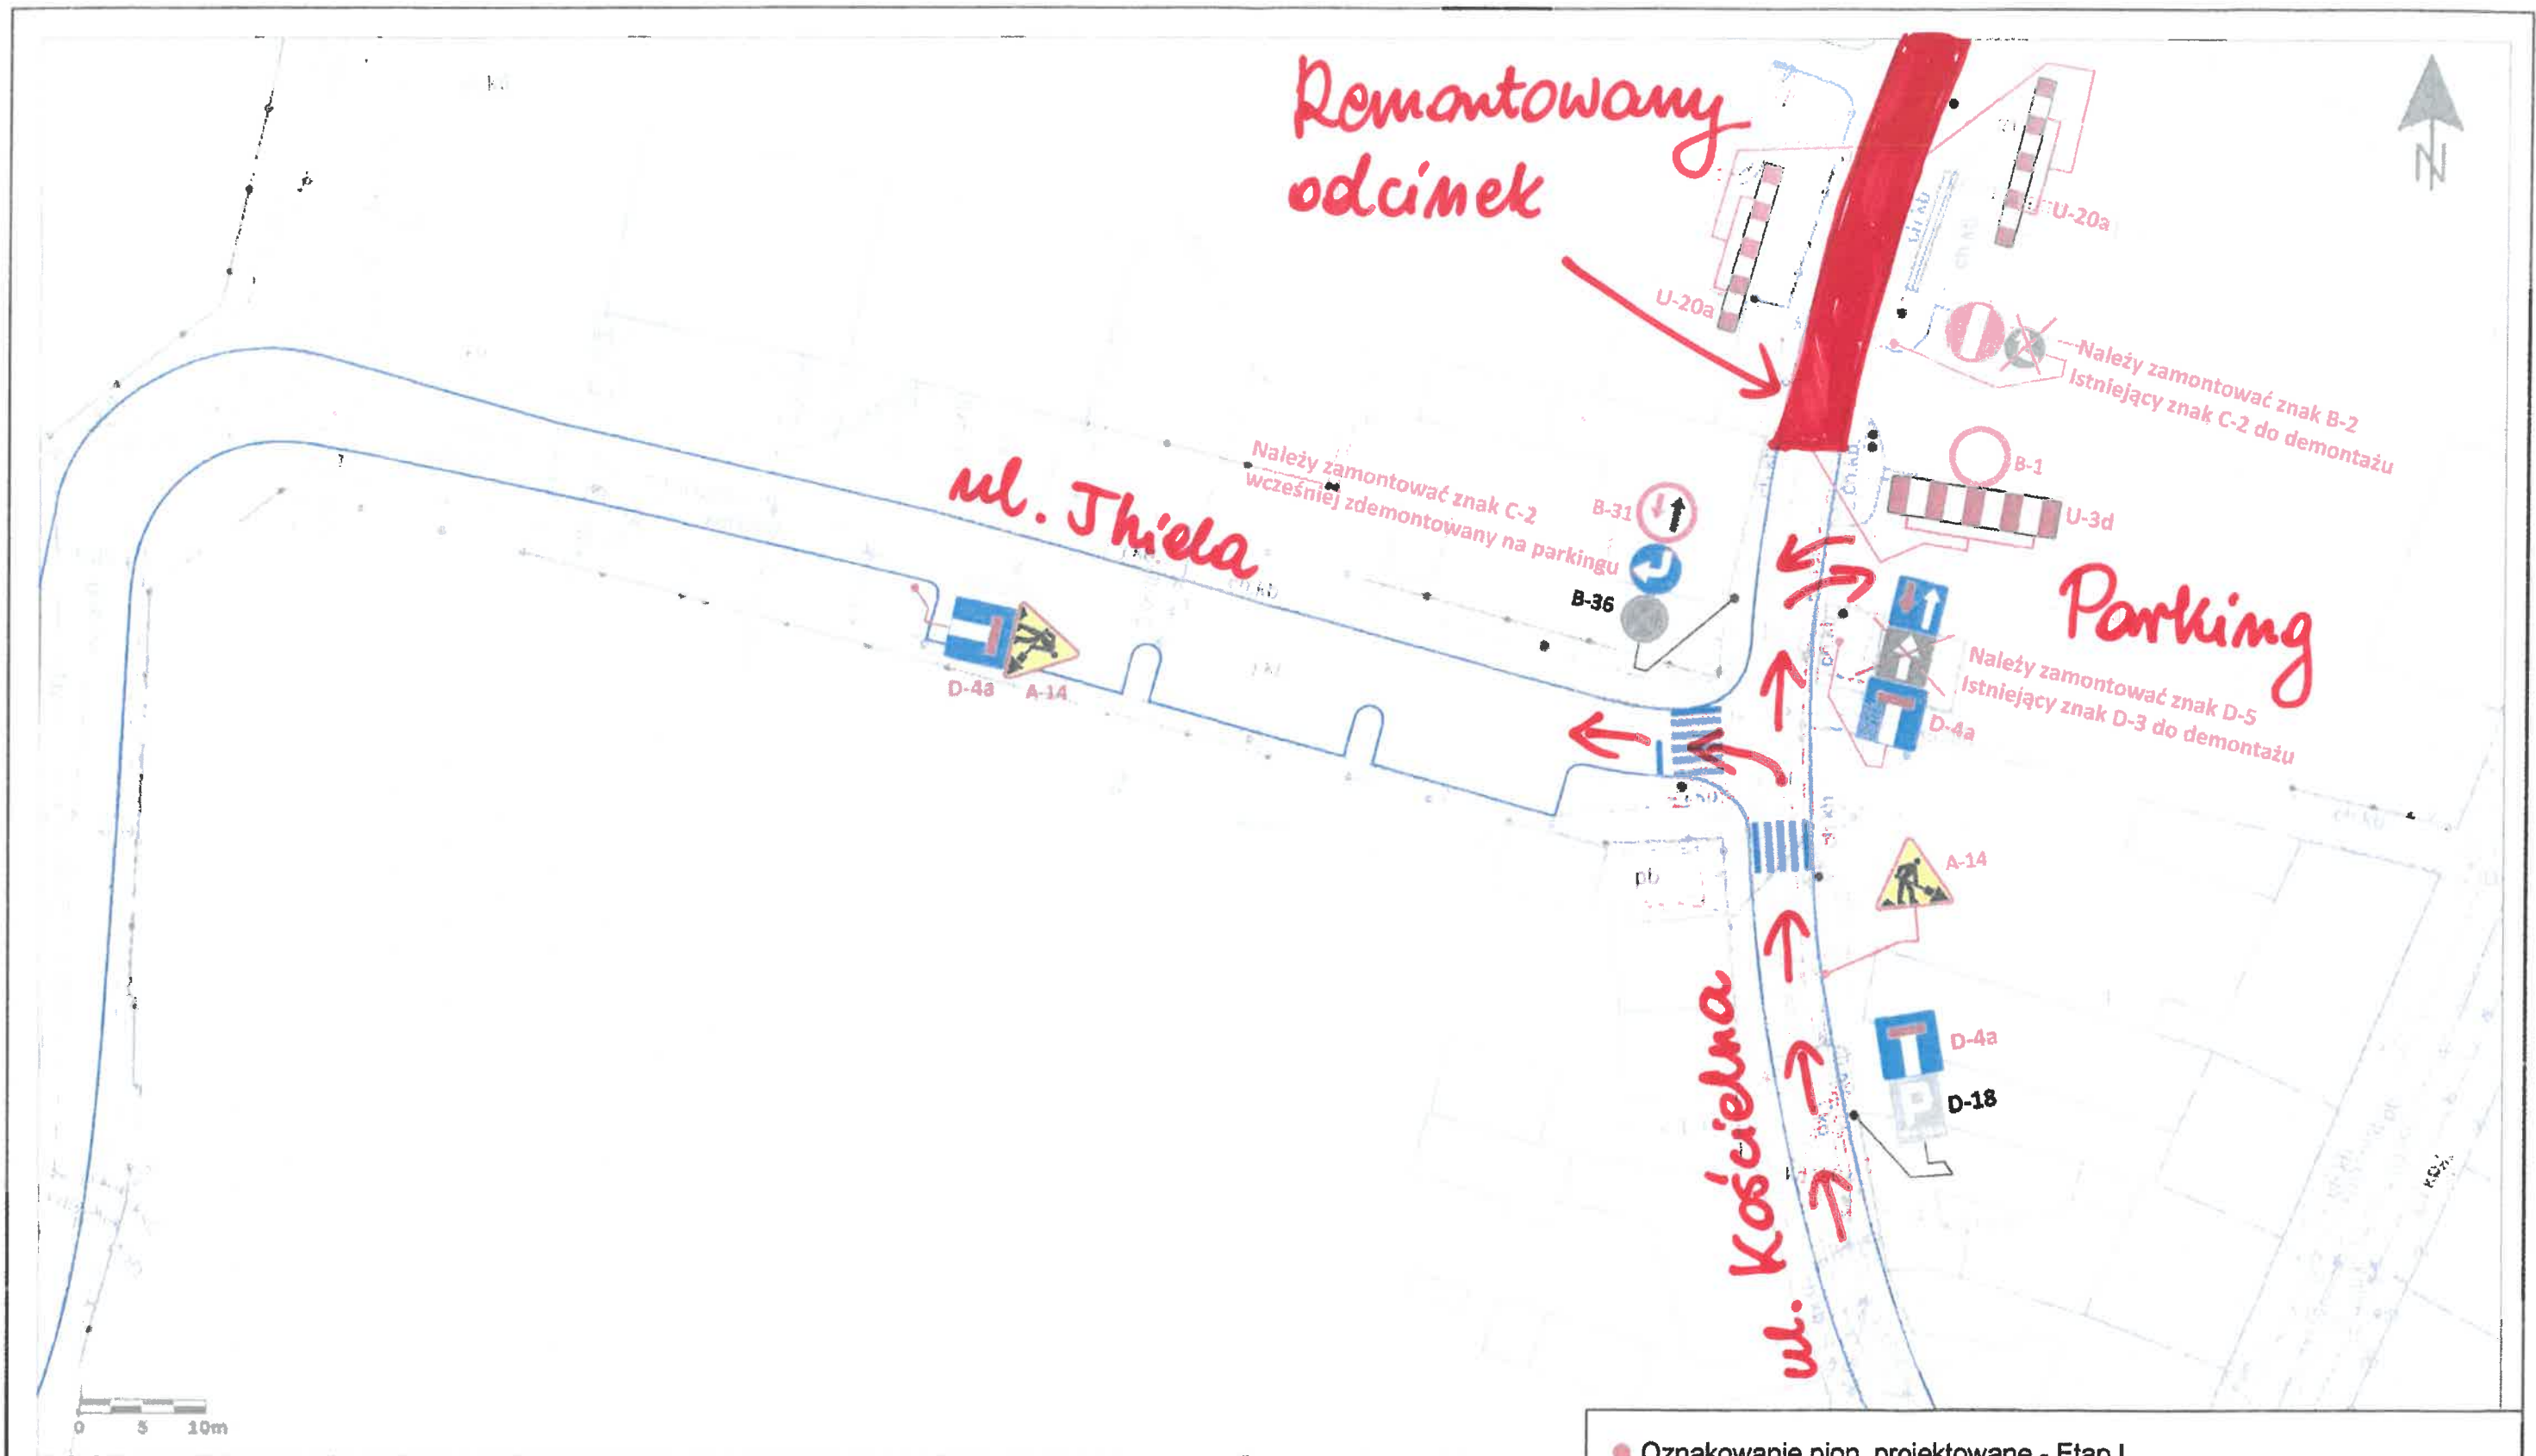

● Oznakowanie pion. projektowane - Etap I

ROMEX Sp. z o. o.
ul. Kozła 65/4
54-104 Wrocław

Obiekt:	NAPRAWA AWARYJNA NAWIERZCHNI DROGI GMINNEJ - UL. KOŚCIELNEJ W CZARNKOWIE.		
Temat rys.:	OZNAKOWANIE PROJEKTOWANE	SKALA: 1:500	
Projektant:	Krzysztof Teodorowicz	Data, podpis: 	Nr rys. 8/11