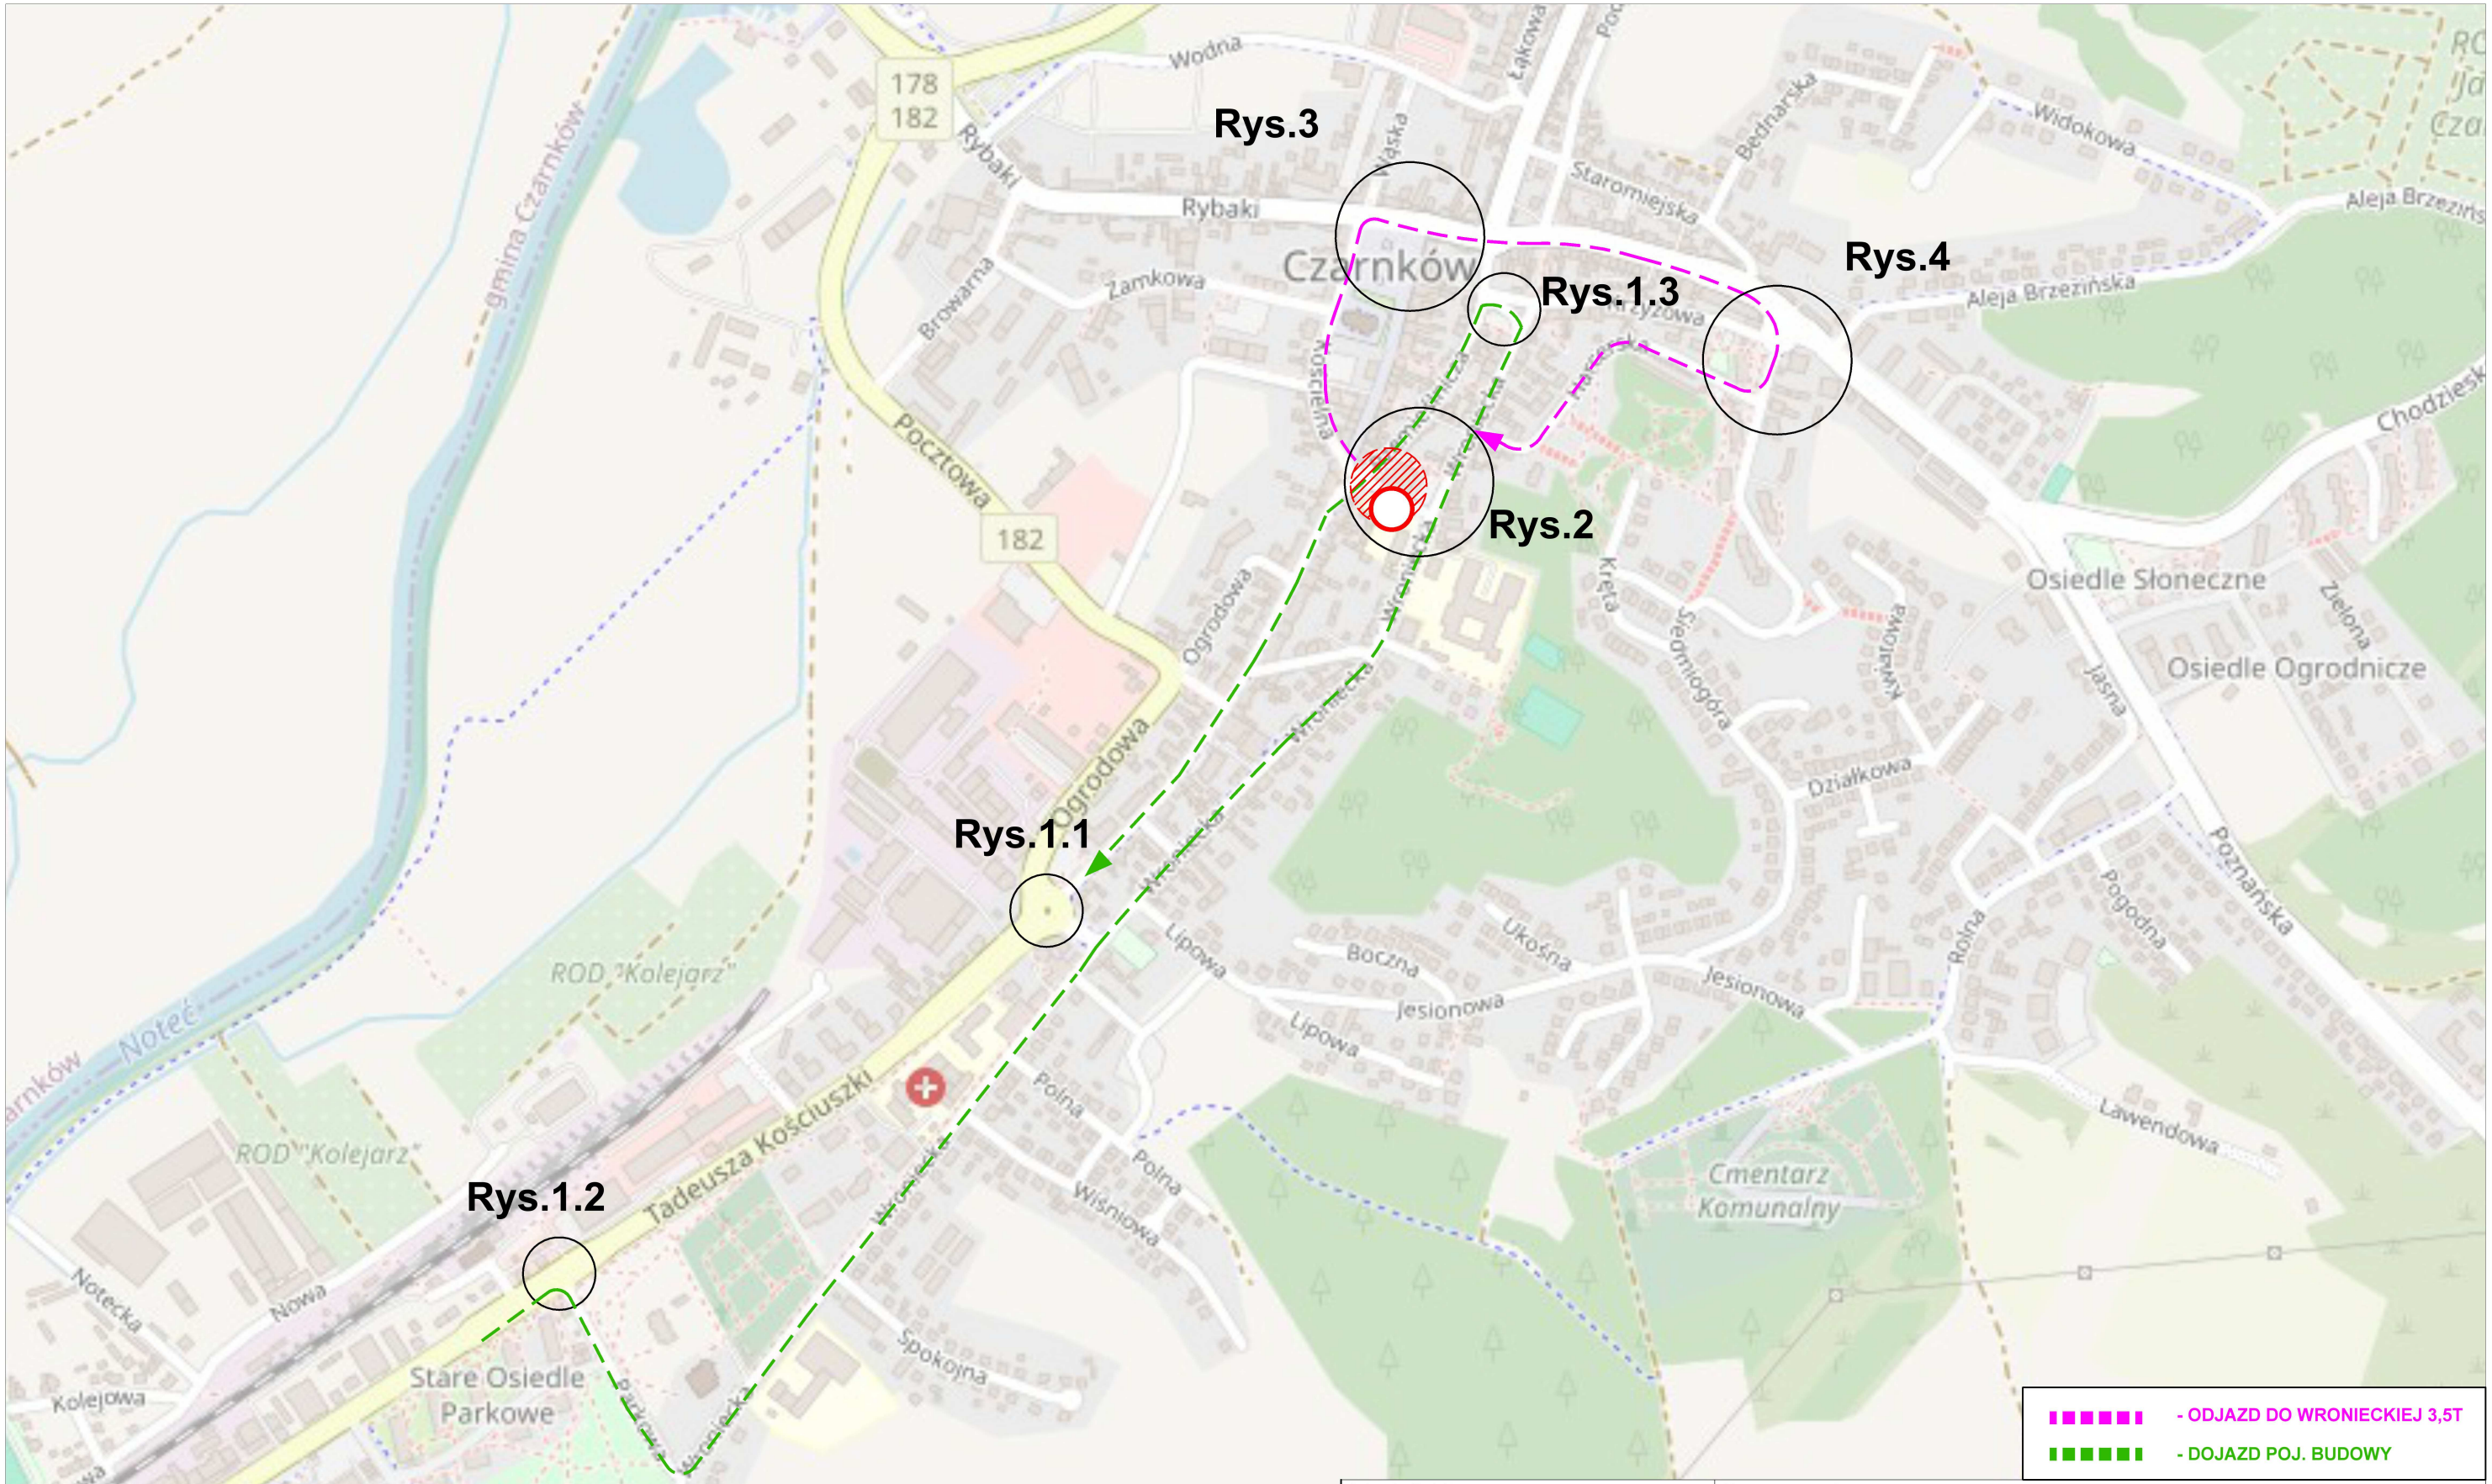



| | | |
|---|---|---|
| Jednostka Projektowa : DROMO PPU Dromo Sp z o.o. | | Nazwa opracowania : **Projekt Czasowej Organizacji Ruchu na czas prowadzenia prac rozbiórkowych budynku przy ul. Rzemieślniczej, Staroszkolnej w Czarnkowie** |
| Nr rys.: **0.2.** | Data: **Maj 2026** | |
| Skala: **-** | Nazwa rysunku: **Schemat dojazdu** | |
| | Budowa: **Czarnków ul. Staroszkolna** ALMA SERWIS | Projektant: **inż. Szymon Baranek** Podpis: Baranek<br>Sprawdzający: **mgr inż. Ewa Mikołajczyk** Podpis: Mikołajczyk |