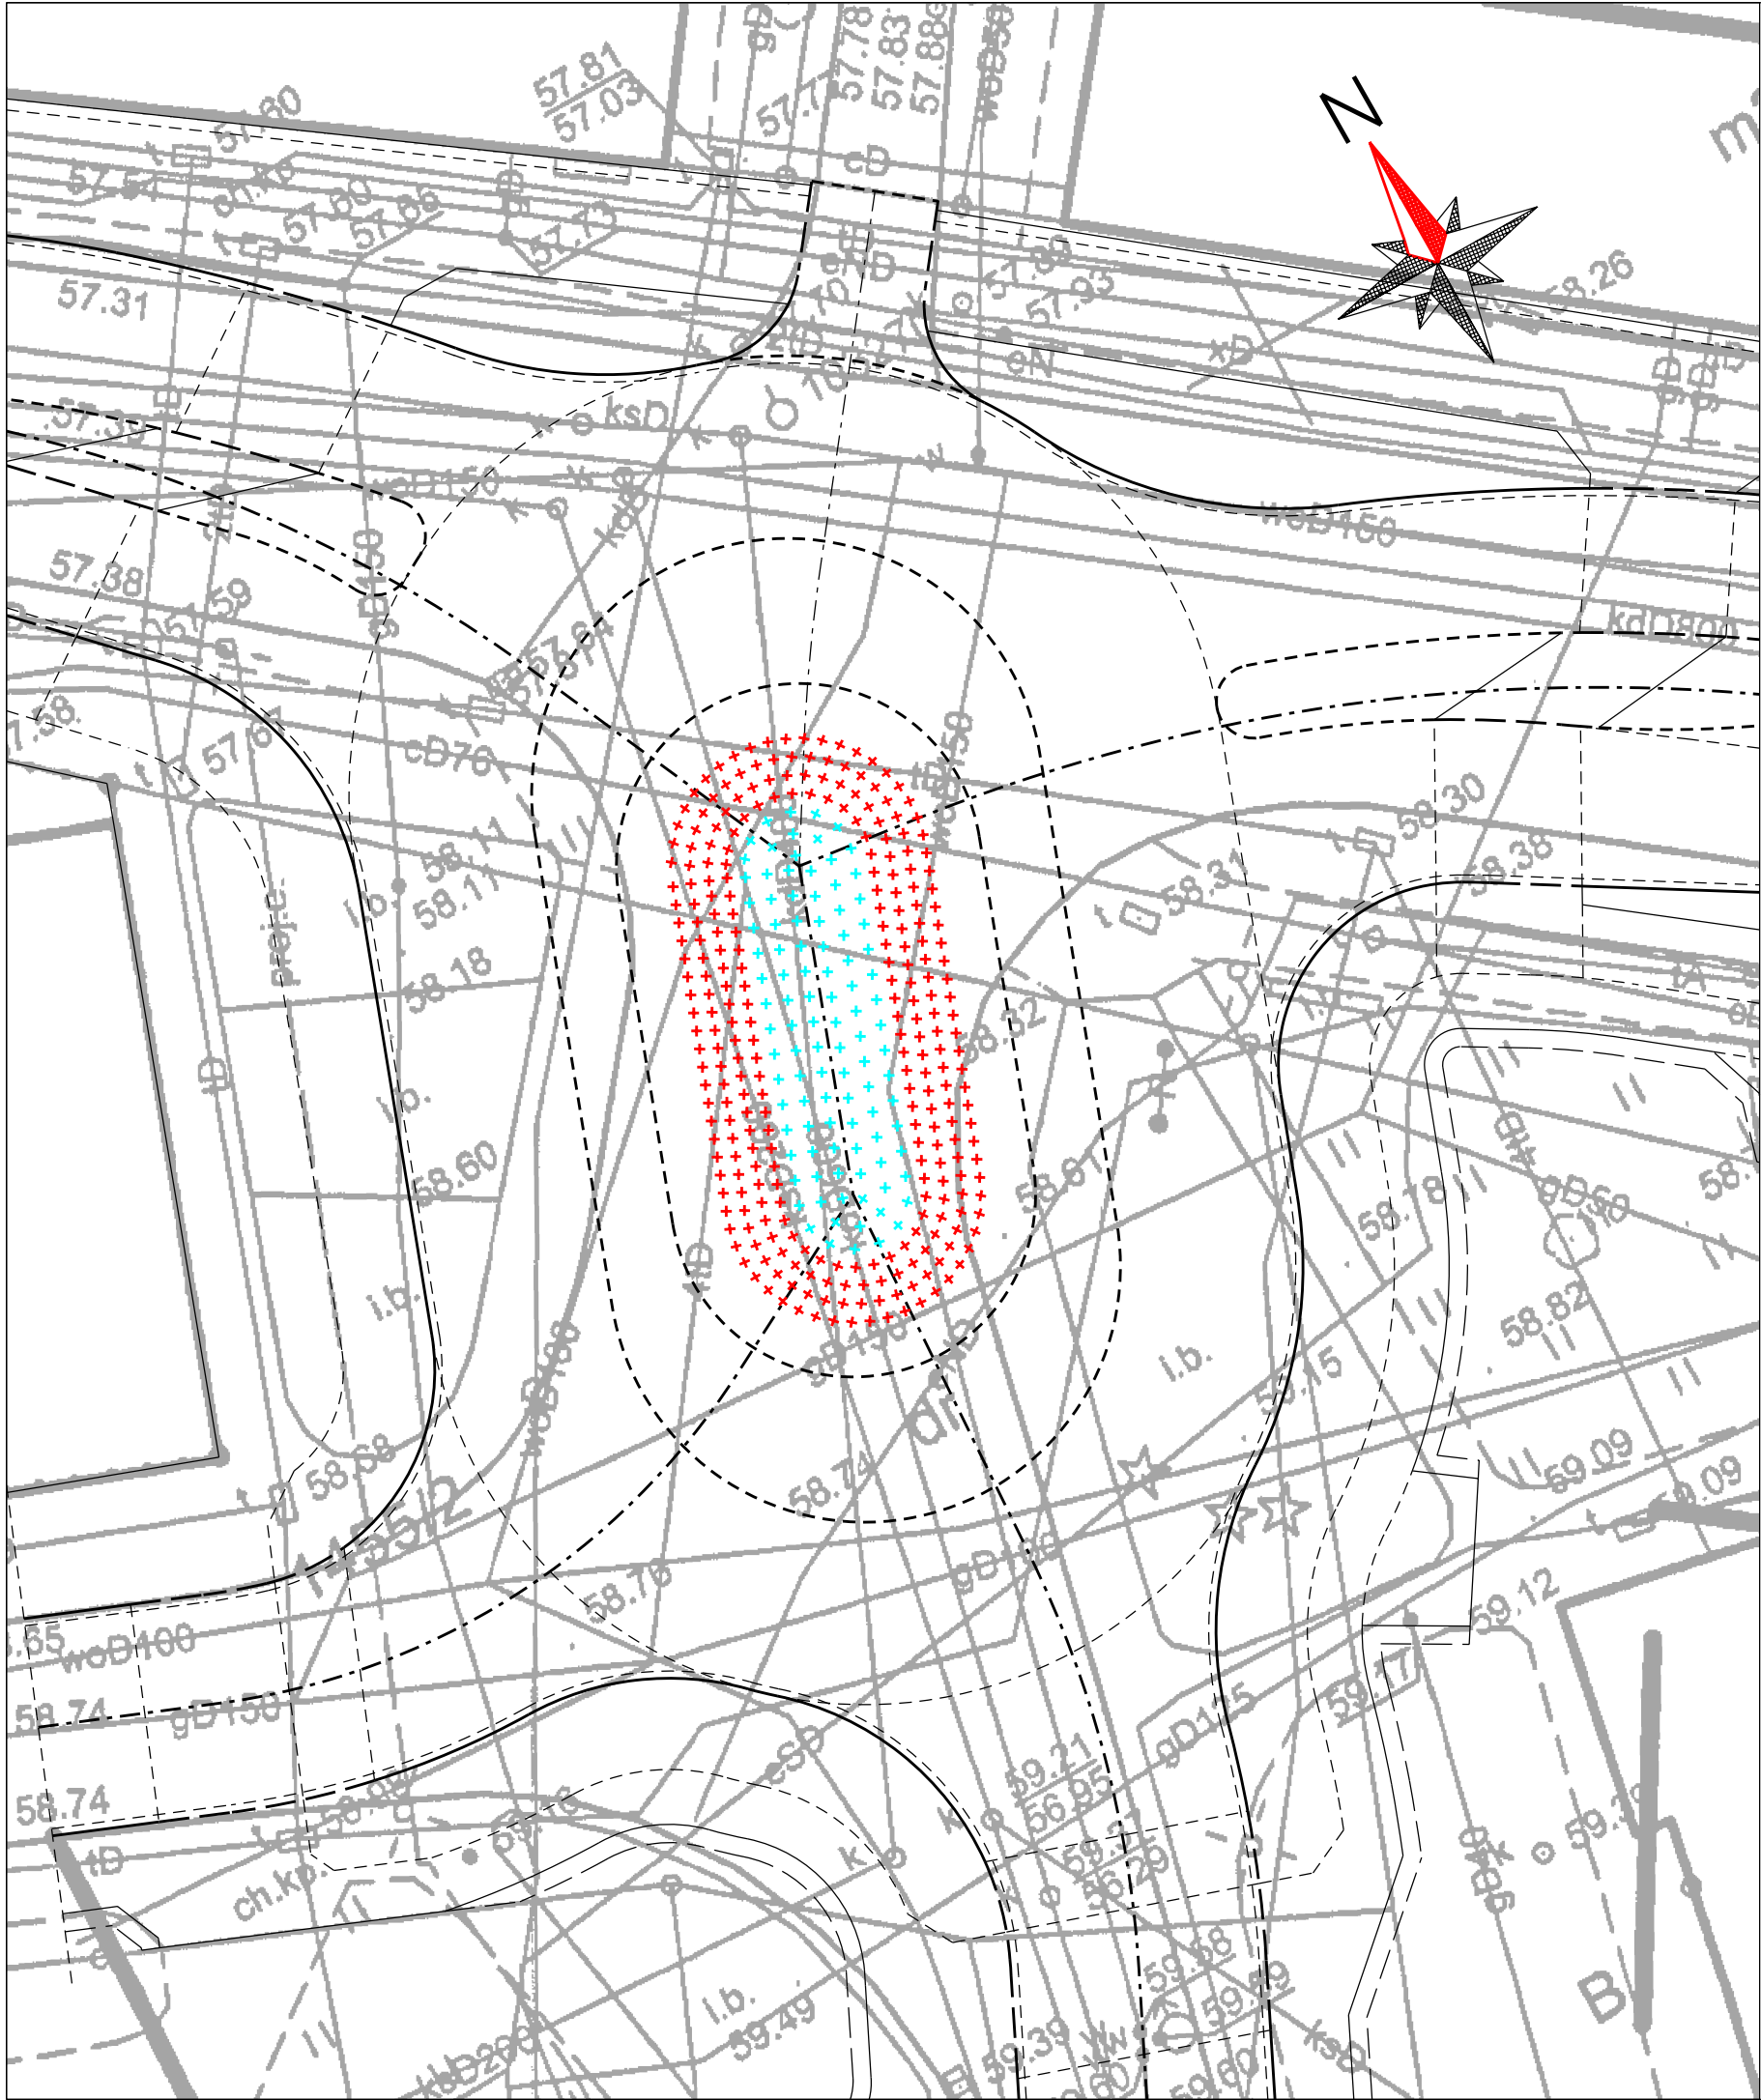


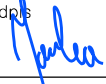
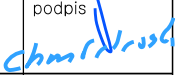


LEGENDA:

- 

– punkty nasadzeń Spiraea Japonica – Little princes
Należy dokonać nasadzeń w 4 rzędach oddalonych o 0.50 m w rozstawie co 0.50 m
Ilość sadzonek – 284 szt.
- 

– punkty nasadzeń Spiraea Nipponicea – Snowmound
Należy dokonać nasadzeń w 3 rzędach oddalonych o 0.60 m, w rozstawie co 0.70 m
Ilość sadzonek – 103 szt.

jednostka projektowa	BIURO INŻYNIERII LAGOWEJ EuroStrada RUPIN JARKA ADRES: ul. Przemysłowa 5/19, 64-700 Czarnków TELEFON: +48 698 92 00 73 E-MAIL: eurostrada@wp.pl			
	PRAWA AUTORSKIE ZASTRZEŻONE COPY RIGHTS RESERVED Przedmiotowy projekt chroniony jest prawem autorskim zgodnie z art. 1 Ustawy o Prawie Autorskim i Prawach Pokrewnych z dnia 4 lutego 1994 r. (Dz. U. z 1994 r. Nr 24, poz. 83)			
zadanie	ROZBUDOWA UL. SIKORSKIEGO, UL. CHODZIESKIEJ I UL. POZNAŃSKIEJ W CZARNKOWIE – ETAP I			
inwestor	 Gmina Miasta Czarnków Plac Wolności 6, 64-700 Czarnków tel. (0-67) 255-28-01			
rysunek	PLAN NASADZEŃ ZIELENI RONDO 1			
projektant (branża drogowa)	mgr inż. Rufin Jarka	do projektowania bez ograniczeń w specjalności drogowej	podpis	
	WKP/0294/POOD/12			
sprawdzający (branża drogowa)	inż. Adam Chmielewski	do projektowania bez ograniczeń w specjalności drogowej	podpis	
	WKP/0231/POOD/06			
stadium	branża	skala	data	nr rysunku
Projekt wykonawczy	Drogowa	1:200	08.2020	8.2